



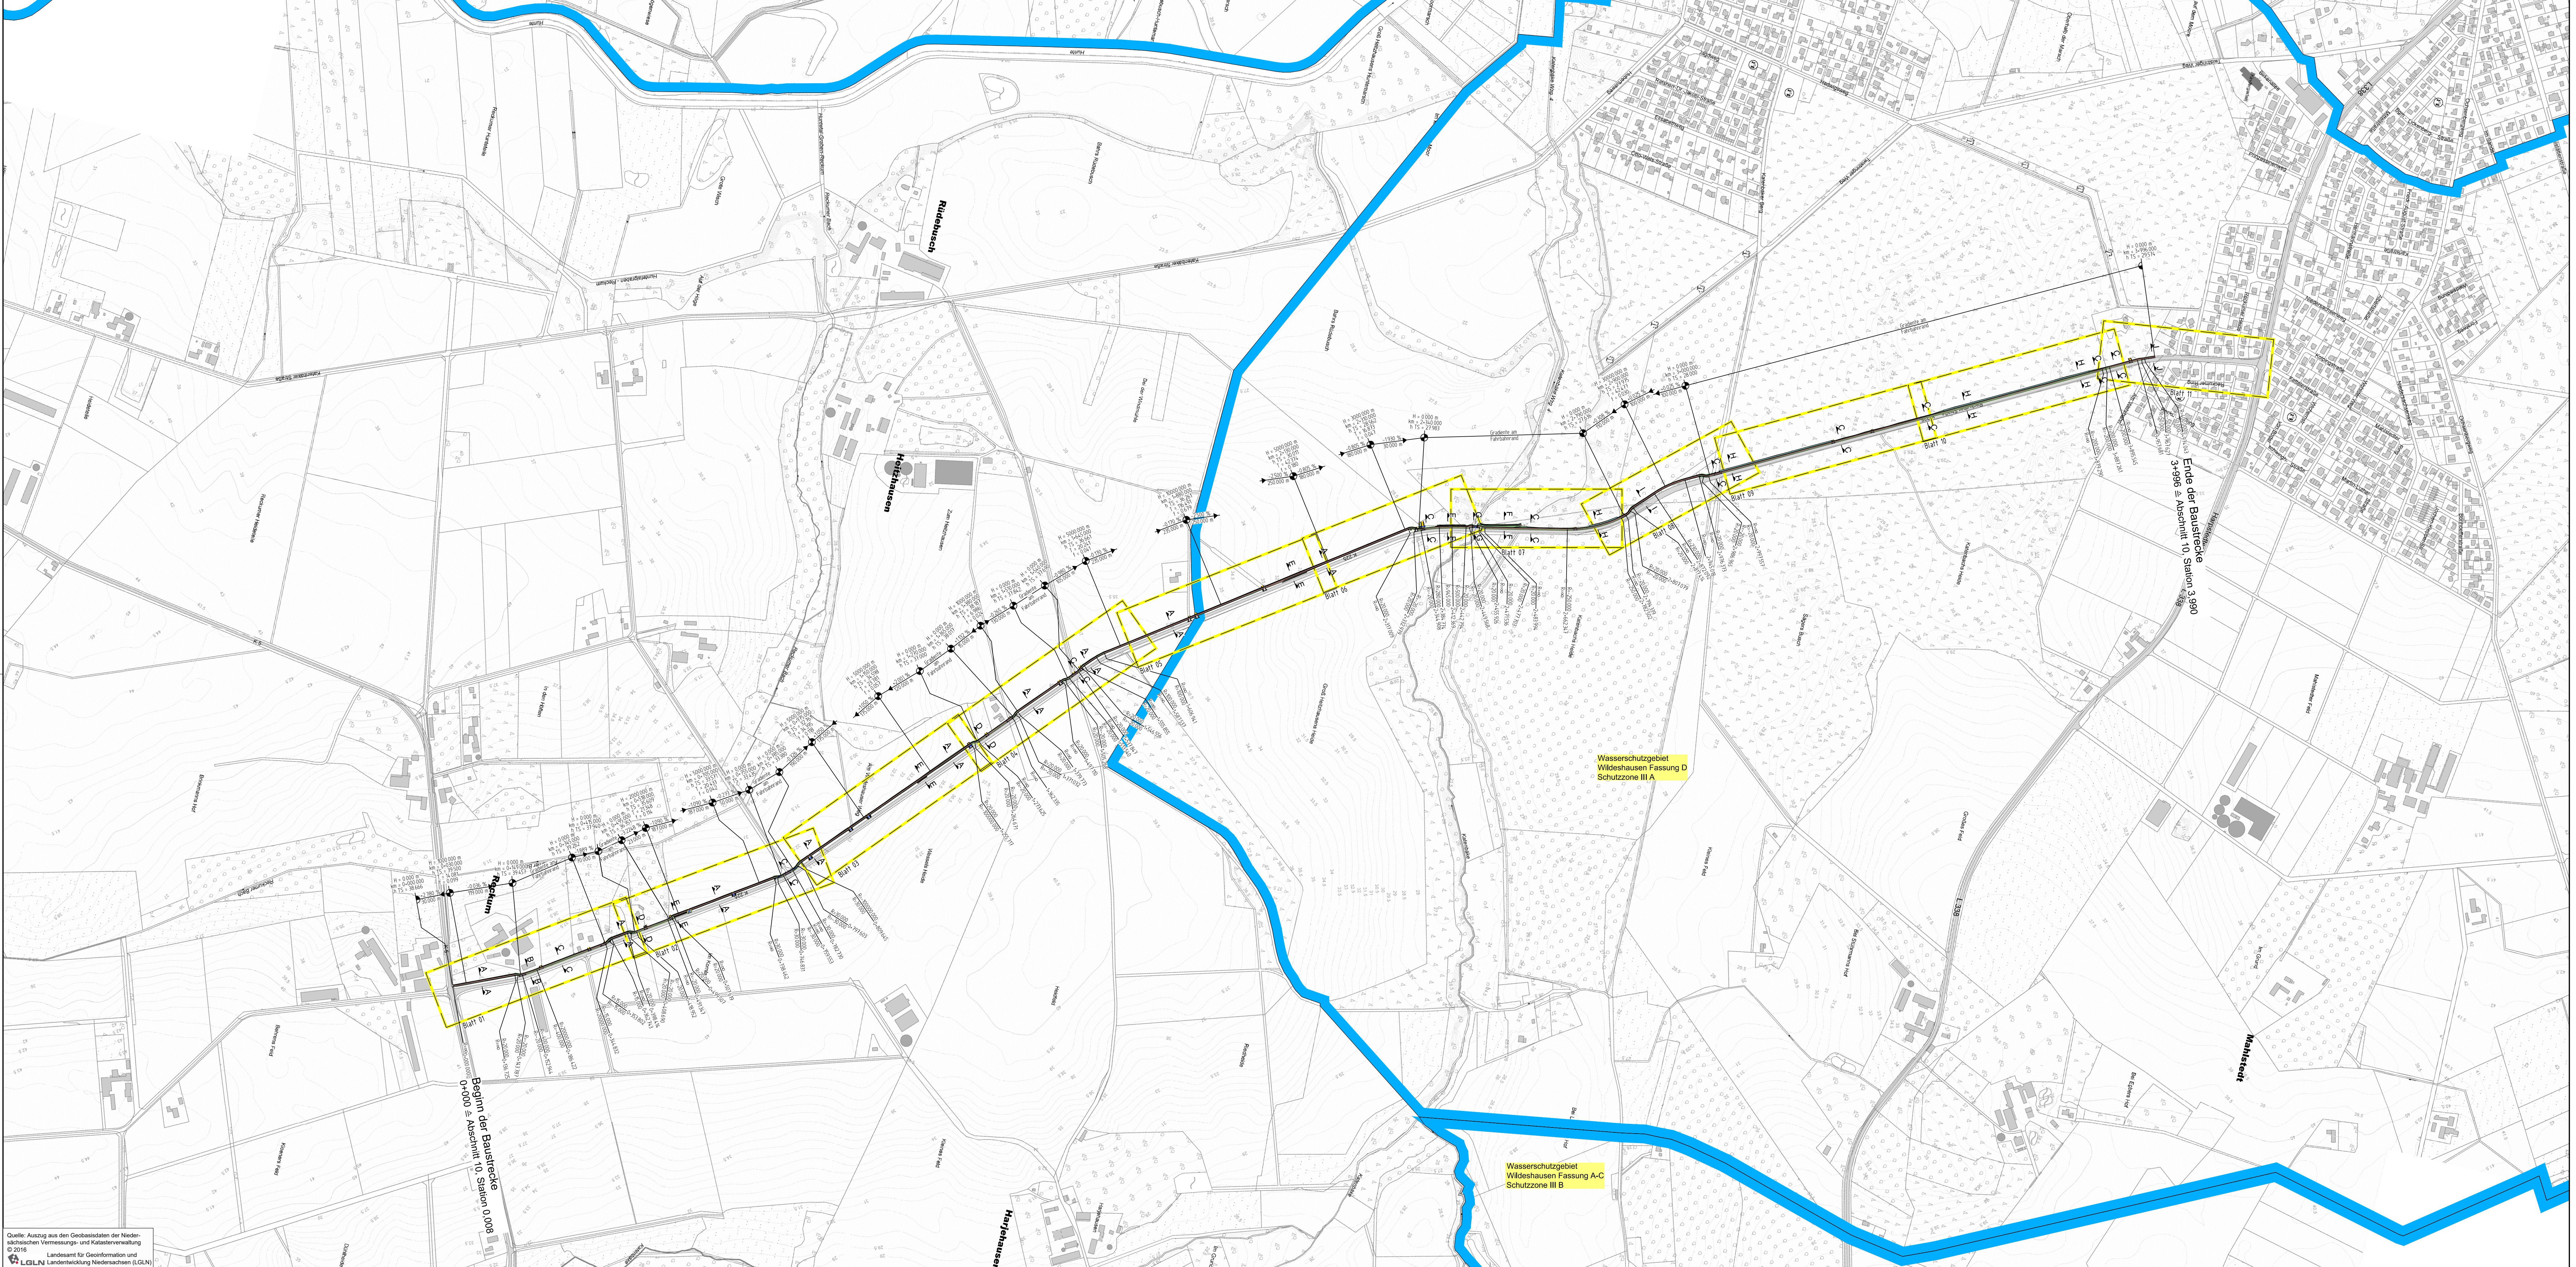

Quelle: Auszug aus den Geobasisdaten der Niedersächsischen Vermessungs- und Katasterentwicklung
© 2016 Landesamt für GeoInformation und LGLN Landentwicklung Niedersachsen (LGLN)

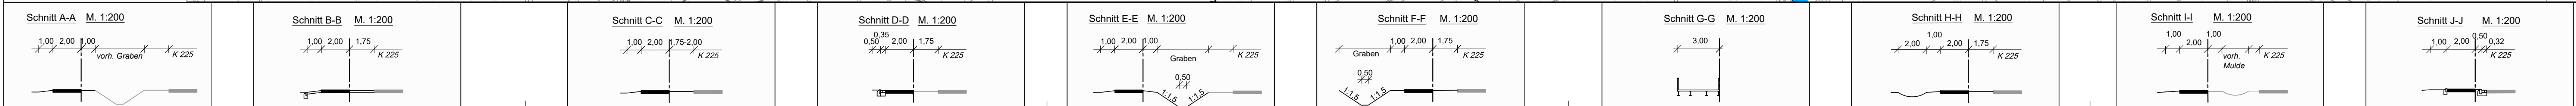

Zeichenerklärung
Kontingenz / Grundstücksgrenze
Einzelvermessung
Feldbahn
Dammbohrung
Geländehöhepunkt mit Angabe von
Höhe (Drehung) in Prozent, Länge der
Größe (Drehung) in Prozent
Ausrichtungsbereich: Station und
Höhe des Punktes
Grenze mit Flächengrenze
Hinter- u. vgl. Vorhanden, Kleinstabungsgebiet
Kontingenz, Dorfgebiet, Mischgebiet
Gewässergut
Sonstige (Schutzbereich, Kleinstabungsgebiet)
Landwirtschaftsgebiet
Naturschutzgebiet
Neuansatz
N0
Landschaftswald

Bezugssystem Lage: ETRS89, UTM Zone 32, Bezugssystem Höhe: DHNN 92

	Entwurfsverfasser	eberhardt - die Ingenieure gbr Bahnhofstraße 1 49546 Tecklenburg	Kommunikation: Tel: 05482 - 9899-100 Fax: 05482 - 9899-101 www.eberhardt.de	Projekt-Nr.: 01 18 00 01
				Datum
				Zeichen

bearbeitet 2020/01 sn
gezeichnet 2020/01 svg/mr
geprüft 2020/01 df

Tecklenburg, 2020-01-29 thomas eberhardt

Planaufsteller	Niedersächsische Landesbehörde für Straßenbau und Verkehr Geschäftsbereich Oldenburg Kaiserstraße 27, 26122 Oldenburg	Projekt-Nr.: 28228
	nachgeprüft: 20.10.2019 gez. Sokiruk	

Nr.	Art der Änderung	Datum	Zeichen

FESTSTELLUNGSENTWURF

Straßenbauverwaltung des Landes Niedersachsen Straße/Abschn.-Nr./Station: K 225 / 10 / 0,000 - K 225 / 10 / 4,226 Betr.-km 0,000 bis 2,830 und Betr.-km 1,396 bis 0,000	Unterlage / Blatt-Nr.: 3 / 1 Übersichtslageplan
PROJIS-Nr.: _____	Maßstab: 1 : 5000

Neubau eines Radweges
an der
K 225 - Reckumer Straße -
zwischen Wildeshausen (L 338) und Reckum (K 5)

Aufgestellt:
Oldenburg, den 25.02.2020
Niedersächsische Landesbehörde für Straßenbau und Verkehr
Geschäftsbereich Oldenburg
im Auftrag: **gez. Baehr**

P:\01_21\0180001\02_Zeichnungen\ESTRA_C50\G03_uap_02.dwg(UE-Plex)