

Legende

Für Plansymbole ohne Beschriftung gilt die Beschriftung der identischen Plansymbole
 Abriss/Beseitigung/Rodung sind durchkreuzt,
 vorhandene Anlagen sind blass dargestellt, Schrift und Zahlen in kursiv für Bestandsangaben
 != grundsätzlich zu beachten
 nd= nicht dargestellt

Radweg u. Zufahrten, Oberbau mit Belag

- Asph.**
 Radweg und Zufahrten zu den anliegenden landwirtschaftlichen Flächen
 Bauweise in Anlehnung an die RStO 12, Tafel 6, Bauweise mit Asphalt, Zeile 1, Schotter- oder Kiestragschicht auf Schicht aus frostunempfindlichem Material
- 3 cm Asphaltdeckschicht aus Asphaltbeton AC 5 D I, Einseitneigung 2,5 %
 - 8 cm Asphalttragschicht aus Asphalttragschichtmischgut AC 22 T L
 - 15 cm Schottertragschicht aus gebrochenem Naturstein, 0/32, EV, min. 80 MPa (MN/qm)
- 50 cm**
 Schicht aus frostunempfindlichem Material, Böden (DIN 18196) GE, GW, GI, SE, SW, SI), Schichtdicke bis auf Oberkante frost- u. ständigeren Untergrund (Baugrund)
- ~ 76 cm Gesamtdicke des Oberbaus
- Klinker**
 Aufenthaltsfläche vor dem Ehrenmal, Oberbau wie oben, jedoch Bauweise mit Pflaster
- 6 cm Pflasterbelag, Klinkerpflaster, 21*10,5*6 [cm], mit Fase, rot-bunt, L-Verband, Querneigung zur Beetfläche 2,5 %
 - 3 cm Pflasterbettung, Baustoffgemisch der Körnung 0/4

Einfassungen, Entwässerungsrinnen, Bänderungen mit Betonbettung

- TB**
 Tiefbordstein, 8*20*100 [cm], Beton, grau, Bettung 20 cm dick u. Rückenstütze 15 cm breit, jeweils aus Beton C 20/25, 1 cm Unterstand zur Belagsfläche.

Verkehrszeichen, Schilder

- VZ**
 Die Aufstellung von Verkehrszeichen, Hinweisschildern und ggfs. die Herstellung von Markierungen erfolgt im Zuge der Ausführungsplanung in Abstimmung mit der Verkehrsbehörde, (Verkehrszeichen im Bereich des Radweges in der Größe 1)

Einfriedungen (E)

- Hecke**
 Fagus sylvatica (Rotbuche) Heckenpflanzen, 2xv, 80-100, 5 St/m
- ?????**
 Wiederherstellung u. Ergänzung der Bepflanzung im Arbeitsraum des Platzes vor dem Ehrenmal




4			
3			
2			
1			
Nr.	Art der Änderung	Datum	Zeichen

PLANUNGSBÜRO
GERDES
 www.jens-gerdes.de

PLANUNGSBÜRO GERDES
 Ehrenstraße 126
 26121 Oldenburg
 Telefon (0441) 97201-23
 Fax (0441) 97201-99
 info@jens-gerdes.de

Vorhabenträger:	Datum		Planfreigabe	
	Name / Sign			
Vorhaben:	Gemeinde Ganderkesee			
	Gemeinde Ganderkesee Mühlenstraße 2 27777 Ganderkesee Tel. 04222/44-0 Fax. 04222/44-120			
Leistungsphase: Feststellungsentwurf	bearbeitet	30.03.2020	J.G.	
	gezeichnet	30.03.2020	Jh	
	geprüft	30.03.2020	J.G.	
	Planart		Gestaltung	
Maßstab		M. 1:500		
Lage/ Variation				
Blatt		1/4		
Datei		Gen-RO_G_4_500_14_200402.pdf		
Unterlage		5		
Überprüft, genehmigt				
..... den.....				
im Auftrag				
Gemeinde Ganderkesee		Mühlenstraße 2 27777 Ganderkesee		
		Telefon: 04222 /44-0 Telefax: 04222 /44-120		

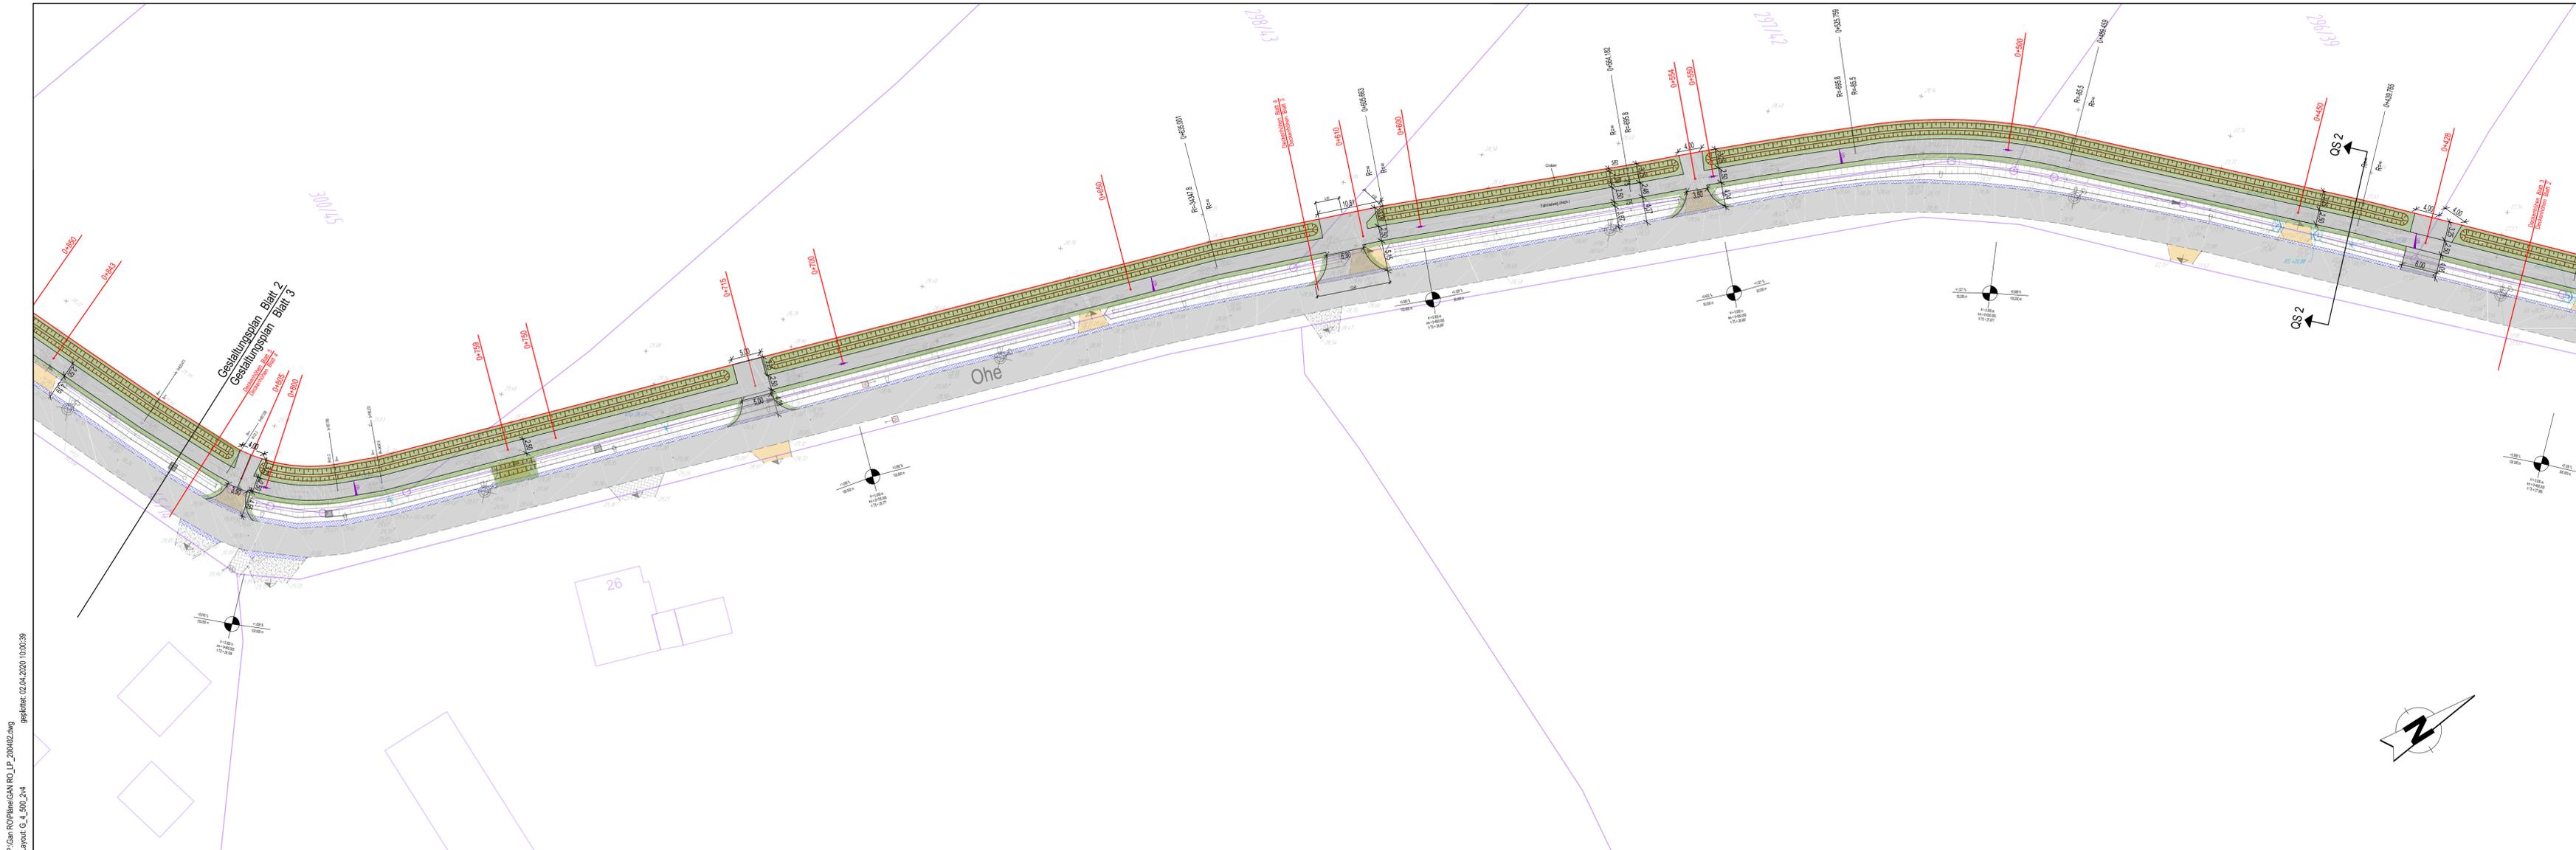

Legende

Für Plansymbole ohne Beschriftung gilt die Beschriftung der identischen Plansymbole
 Abriss/Beseitigung/Rodung sind durchkreuzt,
 vorhandene Anlagen sind blass dargestellt, Schrift und Zahlen in kursiv für Bestandsangaben
 != grundsätzlich zu beachten
 nd= nicht dargestellt

Radweg u. Zufahrten, Oberbau mit Belag

- Asph.**
 Radweg und Zufahrten zu den anliegenden landwirtschaftlichen Flächen
 Bauweise in Anlehnung an die RStO 12, Tafel 6, Bauweise mit Asphalt, Zeile 1, Schotter- oder Kiestragschicht auf Schicht aus frostunempfindlichem Material
- 3 cm Asphaltdeckschicht aus Asphaltbeton AC 5 D I, Einseitneigung 2,5 %
 - 8 cm Asphalttragschicht aus Asphalttragschichtmischgut AC 22 T L
 - 15 cm Schottertragschicht aus gebrochenem Naturstein, 0/32, EV: min. 80 MPa (MN/qm)
 - 50 cm Schicht aus frostunempfindlichem Material, Böden (DIN18196) GE, GW, GI, SE, SW, SI), Schichtdicke bis auf Oberkante frost- u. ständischeren Untergrund (Baugrund)
 - ~ 76 cm Gesamtdicke des Oberbaus
- Klinker**
 Aufenthaltsfläche vor dem Ehrenmal, Oberbau wie oben, jedoch Bauweise mit Pflaster
- 6 cm Pflasterbelag, Klinkerpflaster, 21*10,5*6 [cm], mit Fase, rot-bunt, L-Verband, Querneigung zur Beetfläche 2,5 %
 - 3 cm Pflasterbettung, Baustoffgemisch der Körnung 0/4

Einfassungen, Entwässerungsrinnen, Bänderungen mit Betonbettung

- TB**
 Tiefbordstein, 8*20*100 [cm], Beton, grau, Betung 20 cm dick u. Rückenstütze 15 cm breit, jeweils aus Beton C 20/25, 1 cm Unterstand zur Belagsfläche.

Verkehrszeichen, Schilder

- VZ**
 Die Aufstellung von Verkehrszeichen, Hinweisschildern und ggfs. die Herstellung von Markierungen erfolgt im Zuge der Ausführungsplanung in Abstimmung mit der Verkehrsbehörde; (Verkehrszeichen im Bereich des Radweges in der Größe 1)

Einfriedungen (E)

- Hecke**
 Fagus sylvatica (Rotbuche), Heckenpflanzen, 2xv, 80-100, 5 St/m
- ?????**
 Wiederherstellung u. Ergänzung der Bepflanzung im Arbeitsraum des Platzes vor dem Ehrenmal




4			
3			
2			
1			
Nr.	Art der Änderung	Datum	Zeichen

PLANUNGSBÜRO
GERDES
 www.jens-gerdes.de

PLANUNGSBÜRO GERDES
 Ehrenstraße 126
 26121 Oldenburg
 Telefon (0441) 97201-23
 Fax (0441) 97201-99
 info@jens-gerdes.de

Vorhabenträger:	Planfreigabe		
	Datum		
Gemeinde Ganderkesee	Name / Sign		
	Gemeinde Ganderkesee Mühlenstraße 2 27777 Ganderkesee Tel. 04222/44-0 Fax. 04222/44-120		
Vorhaben:	Datum	Zeichen	
	bearbeitet	30.03.2020	J.G.
	gezeichnet	30.03.2020	Jh
	geprüft	30.03.2020	J.G.
Neubau eines Radweges entlang der Gemeindestraße "Ohe"		Gestaltung	
Maßstab		M. 1:500	
Lage/ Variation			
Blatt		2/4	
Datei		Gen RO_G_4_500_2+4_200402.pdf	
Leistungsphase: Feststellungsentwurf		Unterlage	
Gemeinde Ganderkesee		Überprüft, genehmigt	
Mühlenstraße 2 27777 Ganderkesee	, den.....	
Telefon: 04222 /44-0 Telefax: 04222 /44-120		Im Auftrage	

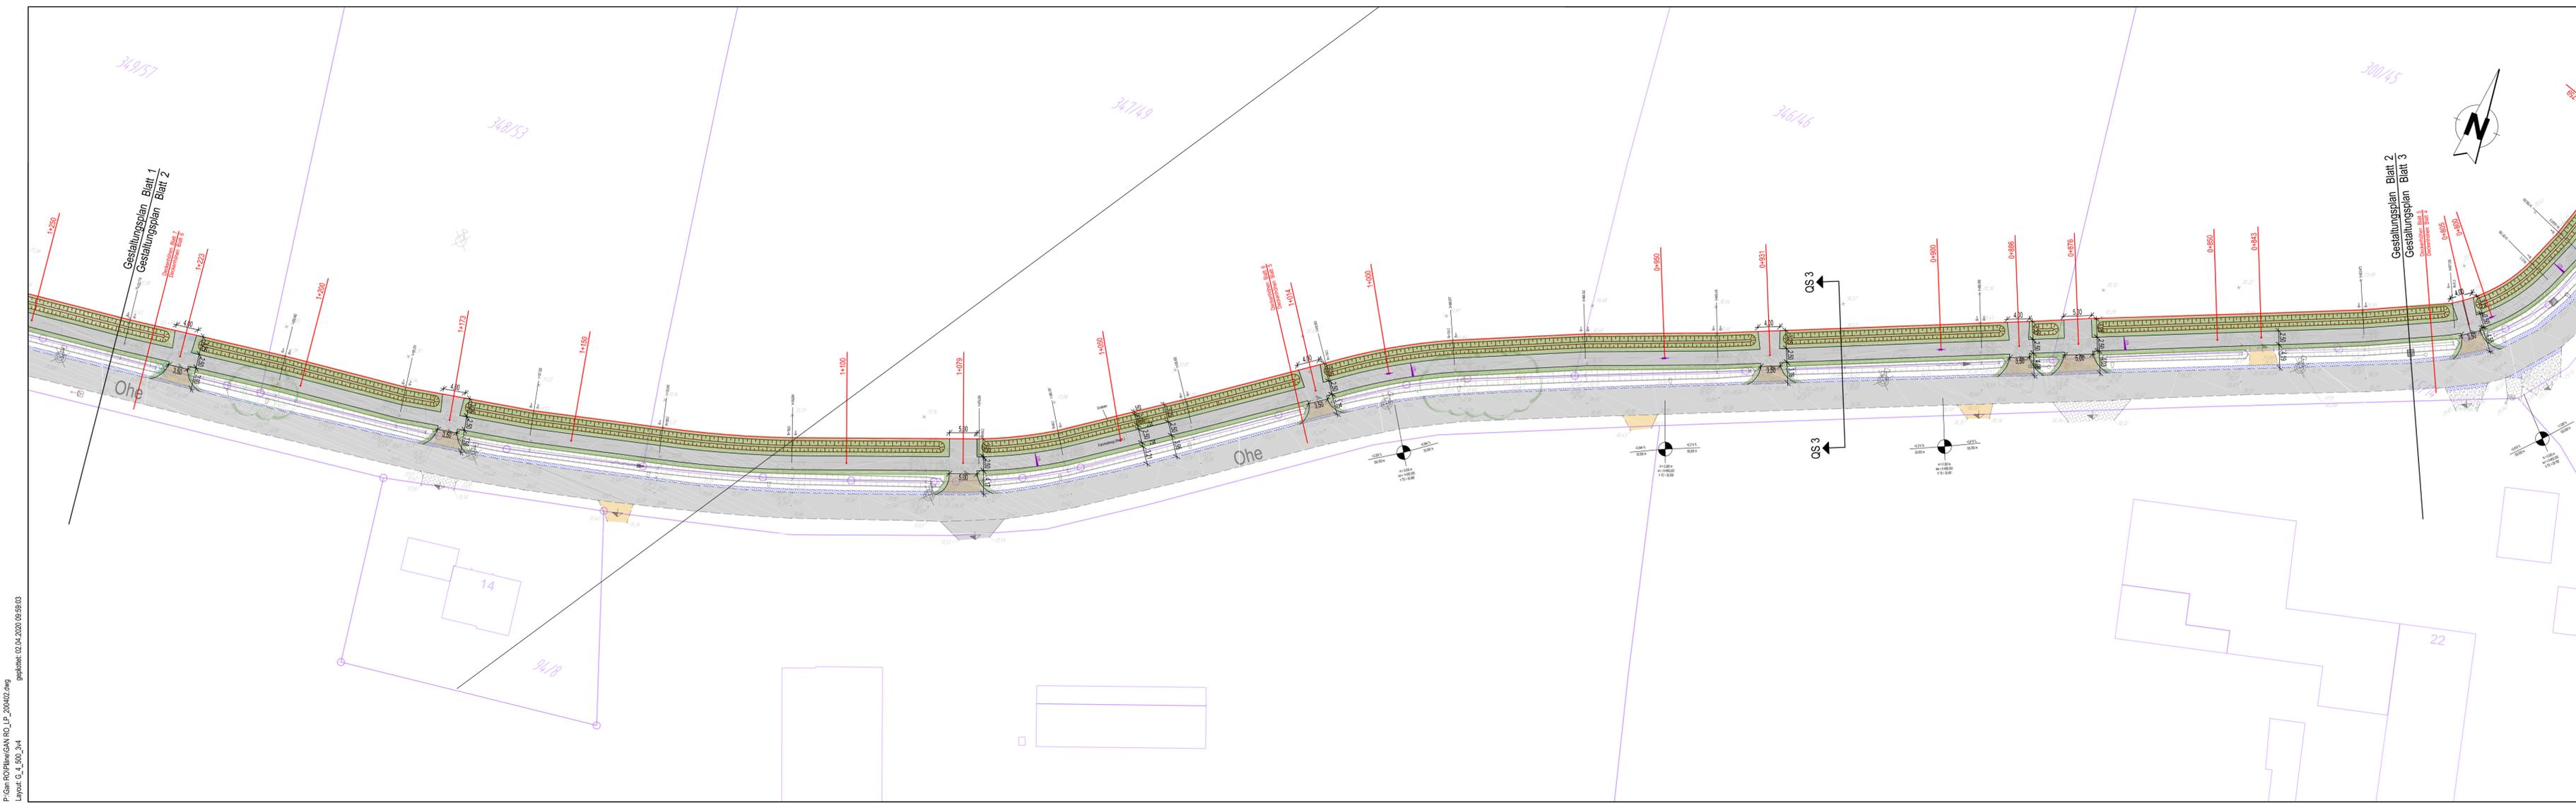

Legende

Für Plansymbole ohne Beschriftung gilt die Beschriftung der identischen Plansymbole
 Abriss/Beseitigung/Rodung sind durchkreuzt
 vorhandene Anlagen sind blass dargestellt, Schrift und Zahlen in Kursiv für Bestandsangaben
 ! = grundsätzlich zu beachten
 nd= nicht dargestellt

Radweg u. Zufahrten, Oberbau mit Belag

- Asph. Radweg und Zufahrten zu den anliegenden landwirtschaftlichen Flächen
 Bauweise in Anlehnung an die RStO 12, Tafel 6, Bauweise mit Asphalt, Zeile 1, Schotter- oder Klestragschicht auf Schicht aus frostunempfindlichem Material
- 3 cm Asphaltdeckschicht aus Asphaltbeton AC 5 D I, Einseitneigung 2,5 %
 - 8 cm Asphalttragschicht aus Asphalttragschichtmischgut AC 22 T L
 - 15 cm Schottertragschicht aus gebrochenem Naturstein, 0/32, EV₂ min. 80 MPa (MN/gm)
- 50 cm Schicht aus frostunempfindlichem Material, Böden (DIN18196) GE, GW, GI, SE, SW, SI, Schichtdicke bis auf Oberkante frost- u. standischeren Untergrund (Baugrund)
- ~ 76 cm Gesamtdicke des Oberbaus

- Klinker Aufenthaltsfläche vor dem Ehrenmal, Oberbau wie oben, jedoch Bauweise mit Pflaster
- 6 cm Pflasterbelag, Klinkerpflaster, 21*10,5*6 [cm], mit Fase, rot-bunt, L-Verband, Querneigung zur Beetfläche 2,5 %
 - 3 cm Pflasterbeton, Baustoffgemisch der Körnung 0/4

Einfassungen, Entwässerungsrinnen, Bänderungen mit Betonbettung

- TB Tiefbordstein, 8*20*100 [cm], Beton, grau, Bettung 20 cm dick u. Rückenstütze 15 cm breit, jeweils aus Beton C 20/25, 1 cm Unterstand zur Belagsfläche.

Verkehrszeichen, Schilder

- VZ Die Aufstellung von Verkehrszeichen, Hinweisschildern und ggfs. die Herstellung von Markierungen erfolgt im Zuge der Ausführungsplanung in Abstimmung mit der Verkehrsbehörde; (Verkehrszeichen im Bereich des Radweges in der Größe 1)

Einfriedungen (E)

- Hecke Fagus sylvatica (Rotbuche), Heckenpflanzen, 2xv, 80-100, 6 St/m
 ????? Wiederherstellung u. Ergänzung der Bepflanzung im Arbeitsraum des Platzes vor dem Ehrenmal




4			
3			
2			
1			
Nr.	Art der Änderung	Datum	Zeichen

PLANUNGSBÜRO
GERDES
 www.jens-gerdes.de

PLANUNGSBÜRO GERDES
 Ehrenstraße 126
 26121 Oldenburg
 Telefon (0441) 97201-23
 Fax (0441) 97201-99
 info@jens-gerdes.de

Vorhabenträger:		Planfreigabe	
Gemeinde Ganderkesee		Datum	
		Name / Sign	
Vorhaben: Neubau eines Radweges entlang der Gemeindestraße "Ohe"		Gemeinde Ganderkesee Mühlenstraße 2 27777 Ganderkesee	
		Tel. 04222/44-0 Fax. 04222/44-120	
		Datum	Zeichen
		bearbeitet	30.03.2020
gezeichnet	30.03.2020	Jh	
geprüft	30.03.2020	J.G.	
Planart		Gestaltung	
Maßstab		M. 1:500	
Lage/ Variation			
Blatt		3/4	
Datei		Gan RO_G_4_500_3v4_200402.pdf	
Unterlage		5	
Leistungsphase: Feststellungsentwurf		Überprüft, genehmigt	
Gemeinde Ganderkesee	, den.....	
Mühlenstraße 2 27777 Ganderkesee		
Telefon: 04222 /44-0 Telefax: 04222 /44-120		Im Auftrage	

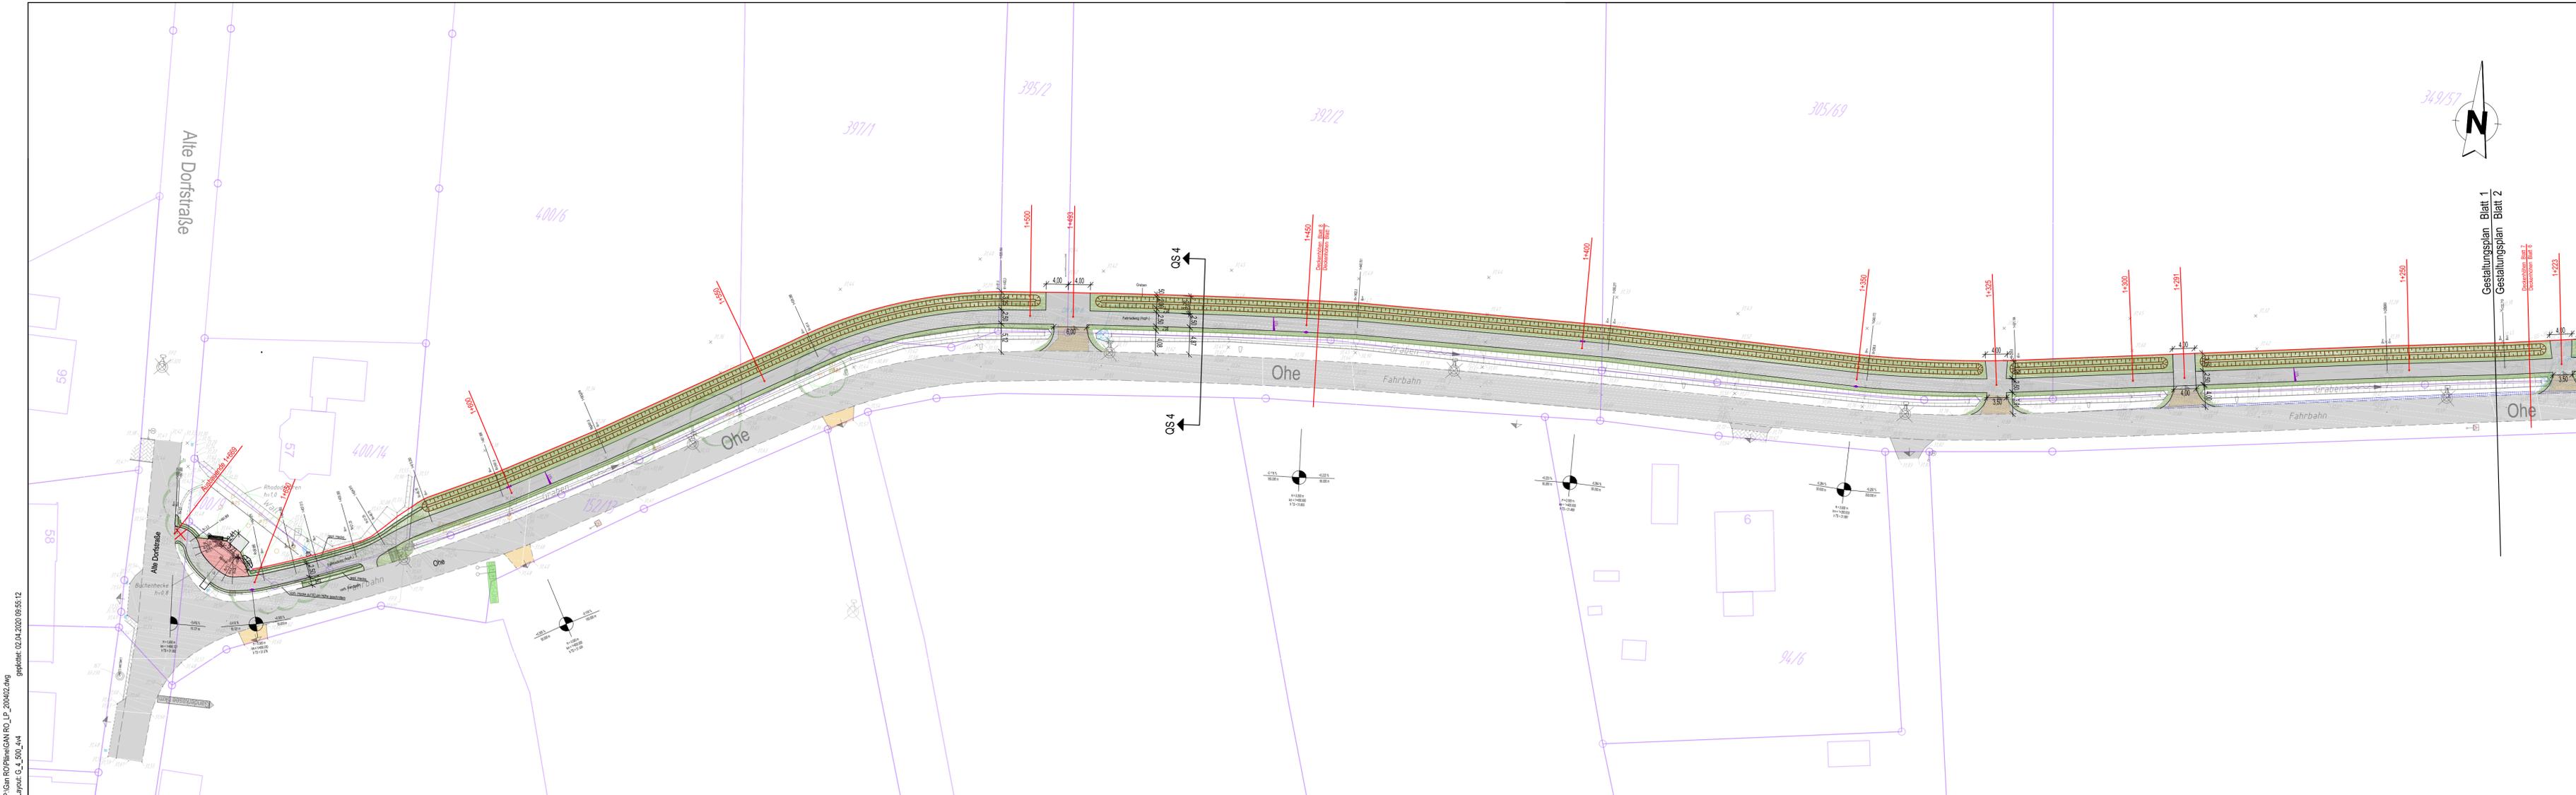

Legende
 Für Plansymbole ohne Beschriftung gilt die Beschriftung der identischen Plansymbole
 Abriss/Beseitigung/Rodung sind durchkreuzt
 vorhandene Anlagen sind blass dargestellt, Schrift und Zahlen in Kursiv für Bestandsangaben
 != grundsätzlich zu beachten
 nd= nicht dargestellt

Radweg u. Zufahrten, Oberbau mit Belag

Asph. Radweg und Zufahrten zu den anliegenden landwirtschaftlichen Flächen
 Bauweise in Anlehnung an die RStO 12, Tafel 6, Bauweise mit Asphalt, Zeile 1, Schotter- oder Kiestragschicht auf Schicht aus frostunempfindlichem Material

- 3 cm Asphaltdeckschicht aus Asphaltbeton AC 5 D 1, Einseitneigung 2,5 %
- 8 cm Asphalttragschicht aus Asphalttragschichtmischgut AC 22 T L
- 15 cm Schottertragschicht aus gebrochenem Naturstein, 0/32, EV; min. 80 MPa (MN/gm)
- 50 cm Schicht aus frostunempfindlichem Material, Böden (DIN18196) GE, GW, GI, SE, SW, SI), Schichtdicke bis auf Oberkante frost- u. standesicherer Untergrund (Baugrund)
- 76 cm Gesamtdicke des Oberbaus

Klinker Aufenthaltsfläche vor dem Ehrenmal, Oberbau wie oben, jedoch Bauweise mit Pflaster

- 6 cm Pflasterbelag, Klinkerpflaster, 21*10,5*6 [cm], mit Fase, rot-bunt, L-Verband, Querneigung zur Beetfläche 2,5 %
- 3 cm Pflasterbettung, Baustoffgemisch der Körnung 0/4

Einfassungen, Entwässerungsrinnen, Bänderungen mit Betonbettung


TB Tiefbordstein, 8*20*100 [cm], Beton, grau, Bettung 20 cm dick u. Rückenstütze 15 cm breit, jeweils aus Beton C 20/25, 1 cm Unterstand zur Belagsfläche.

Verkehrszeichen, Schilder

VZ Die Aufstellung von Verkehrszeichen, Hinweisschildern und ggfs. die Herstellung von Markierungen erfolgt im Zuge der Ausführungsplanung in Abstimmung mit der Verkehrsbehörde; (Verkehrszeichen im Bereich des Radweges in der Größe 1)

Einfriedungen (E)

Hecke Fagus sylvatica (Rotbuche), Heckenpflanzen, 2xv, 80-100, 5 Stm
 ????? Wiederherstellung u. Ergänzung der Bepflanzung im Arbeitsraum des Platzes vor dem Ehrenmal

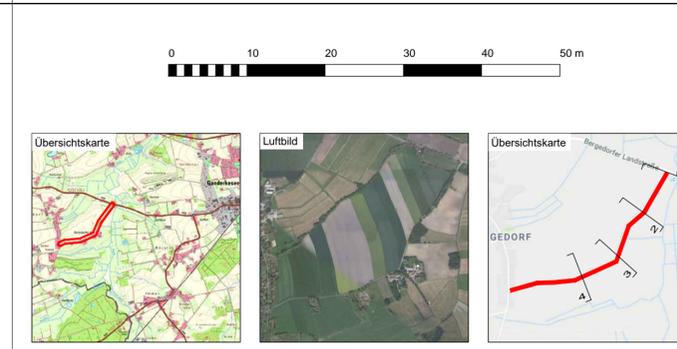

Nr.	Art der Änderung	Datum	Zeichen
4			
3			
2			
1			

PLANUNGSBÜRO
GERDES
 www.jens-gerdes.de

PLANUNGSBÜRO GERDES
 Ehrenstraße 126
 26121 Oldenburg
 Telefon (0441) 97201-23
 Fax (0441) 97201-99
 info@jens-gerdes.de

Vorhabenträger:		Planfreigabe		
Gemeinde Ganderkesee		Datum		
		Name / Sign		
Vorhaben: Neubau eines Radweges entlang der Gemeindestraße "Ohe"		Gemeinde Ganderkesee Mühlenstraße 2 27777 Ganderkesee Tel. 04222/44-0 Fax. 04222/44-120		
		Datum	Zeichen	
		bearbeitet	30.03.2020	J.G.
		gezeichnet	30.03.2020	Jh
geprüft	30.03.2020	J.G.		
Planart		Gestaltung		
Maßstab		M. 1:500		
Lage/ Variation				
Blatt		4/4		
Datei		Gan_R0_G_4_500_4v4_200402.pdf		
Unterlage		5		
Leistungsphase: Feststellungsentwurf		Überprüft, genehmigt		
Gemeinde Ganderkesee	, den.....		
Mühlenstraße 2 27777 Ganderkesee			
Telefon: 04222 /44-0 Telefax: 04222 /44-120		Im Auftrage		