

1

2

Entwurfsbearbeitung:		Datum	Zeichen
BK PROJEKTMANAGEMENT BREMER HEERSTR. 133 – 26 135 OLDENBURG www.bkprojektmanagement.de	DIPL.-ING. ARNO BACKER INGENIEURBÜRO FÜR STRABENPLANUNG	11/17	Ba
	gezeichnet	11/17	Sch
	geprüft:	20.11.2017 gez. Backer	
		Projekt-Nr.: 200902	

Entwurfsaufstellung:		Datum	Zeichen
Niedersächsische Landesbehörde für Straßenbau und Verkehr Geschäftsbereich Oldenburg Kaiserstraße 27 26122 Oldenburg	nachgeprüft	12/2017	gez. Gerken


3.			
2.			
1.			
Nr.	Art der Änderung	Datum	Zeichen

FESTSTELLUNGSENTWURF

Straßenbauverwaltung des Landes Niedersachsen		Unterlage: 6	Blatt-Nr.: 1
Straße: K 124	Betr.-km: 3,778 bis 5,539	Höhenplan	
Bau-km: 0+022	bis Bau-km: 1+783	Maßstab 1: 1000/100	
PROJIS-Nr.: _____			

**Ausbau der
 K 124 - Hundstraße -
 in der OD Hundsmühlen
 Gemeinde Wardenburg**

Aufgestellt:	
Oldenburg, den 28.02.2018	
Niedersächsische Landesbehörde für Straßenbau und Verkehr Geschäftsbereich Oldenburg	
im Auftrage	gez. S. Baehr

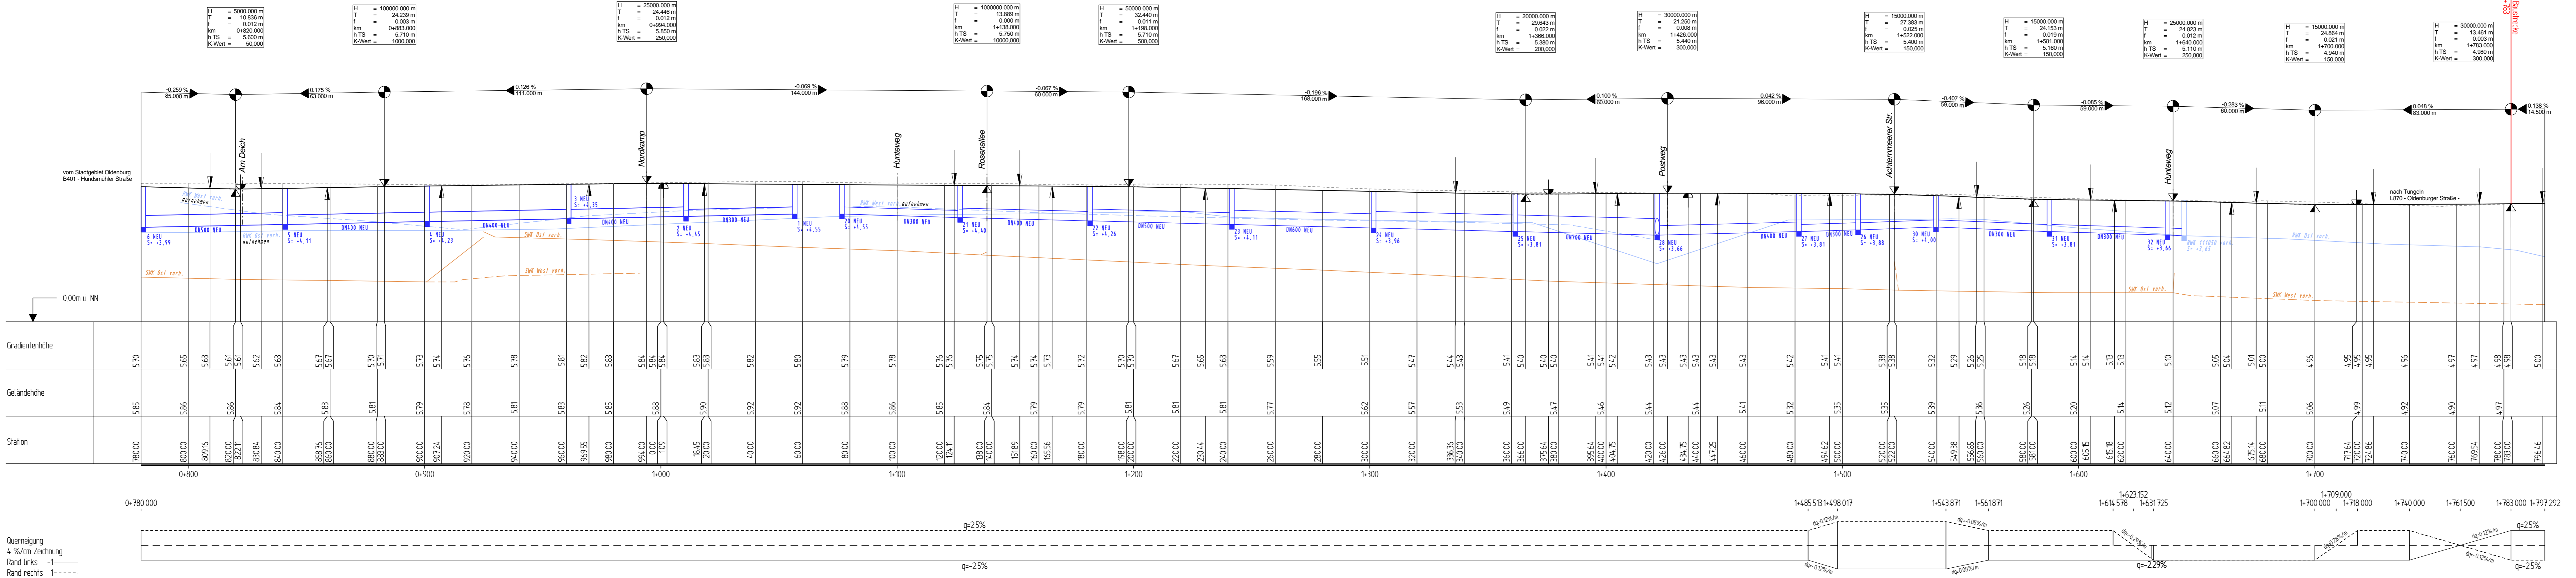

H = 5000.000 m
T = 10.836 m
f = 0.012 m
km = +0.820.000
h TS = 5.600 m
K-Wert = 50.000

H = 10000.000 m
T = 24.238 m
f = 0.003 m
km = +0.883.000
h TS = 5.710 m
K-Wert = 1000.000

H = 25000.000 m
T = 24.446 m
f = 0.012 m
km = +0.994.000
h TS = 5.750 m
K-Wert = 250.000

H = 100000.000 m
T = 32.440 m
f = 0.011 m
km = +1.138.000
h TS = 5.710 m
K-Wert = 10000.000

H = 50000.000 m
T = 29.643 m
f = 0.022 m
km = +1.366.000
h TS = 5.380 m
K-Wert = 500.000

H = 20000.000 m
T = 21.250 m
f = 0.008 m
km = +1.426.000
h TS = 5.440 m
K-Wert = 200.000

H = 30000.000 m
T = 21.250 m
f = 0.008 m
km = +1.426.000
h TS = 5.440 m
K-Wert = 300.000

H = 15000.000 m
T = 27.383 m
f = 0.025 m
km = +1.622.000
h TS = 5.380 m
K-Wert = 150.000

H = 15000.000 m
T = 24.153 m
f = 0.019 m
km = +1.581.000
h TS = 5.160 m
K-Wert = 150.000

H = 25000.000 m
T = 24.823 m
f = 0.012 m
km = +1.490.000
h TS = 5.110 m
K-Wert = 250.000

H = 15000.000 m
T = 24.884 m
f = 0.021 m
km = +1.700.000
h TS = 4.940 m
K-Wert = 150.000

H = 30000.000 m
T = 13.461 m
f = 0.003 m
km = +1.783.000
h TS = 4.880 m
K-Wert = 300.000

1

2

Entwurfsbearbeitung: BK PROJEKTMANAGEMENT DIPL.-ING. ARNO BACKER INGENIEURBÜRO FÜR STRABENPLANUNG BREMER HEERSTR. 133 – 26 135 OLDENBURG www.bkprojektmanagement.de	Datum	Zeichen	
	bearbeitet	11/17	Ba
	gezeichnet	11/17	Sch
	geprüft:	20.11.2017	gez. Backer
Projekt-Nr.: 200902			

Entwurfsaufstellung: Niedersächsische Landesbehörde für Straßenbau und Verkehr Geschäftsbereich Oldenburg Kaiserstraße 27 26122 Oldenburg	Datum	Zeichen
	nachgeprüft	12/2017

3.		
2.		
1.		
Nr.	Art der Änderung	Datum

FESTSTELLUNGSENTWURF

Straßenbauverwaltung des Landes Niedersachsen Straße: K 124	Betr.-km: 3,778 bis 5,539 Bau-km: 0+022 bis 1+783	Unterlage: 6 Höhenplan	Blatt-Nr.: 2
PROJIS-Nr.: _____		Maßstab 1: 1000/100	

Ausbau der
K 124 - Hunoldstraße -
 in der OD Hundsmühlen
 Gemeinde Wardenburg
 Bau-km 0+780 bis Bau-km 1+783

Aufgestellt: Oldenburg, den 28.02.2018 Niedersächsische Landesbehörde für Straßenbau und Verkehr Geschäftsbereich Oldenburg im Auftrage gez. S. Baehr	
--	--