

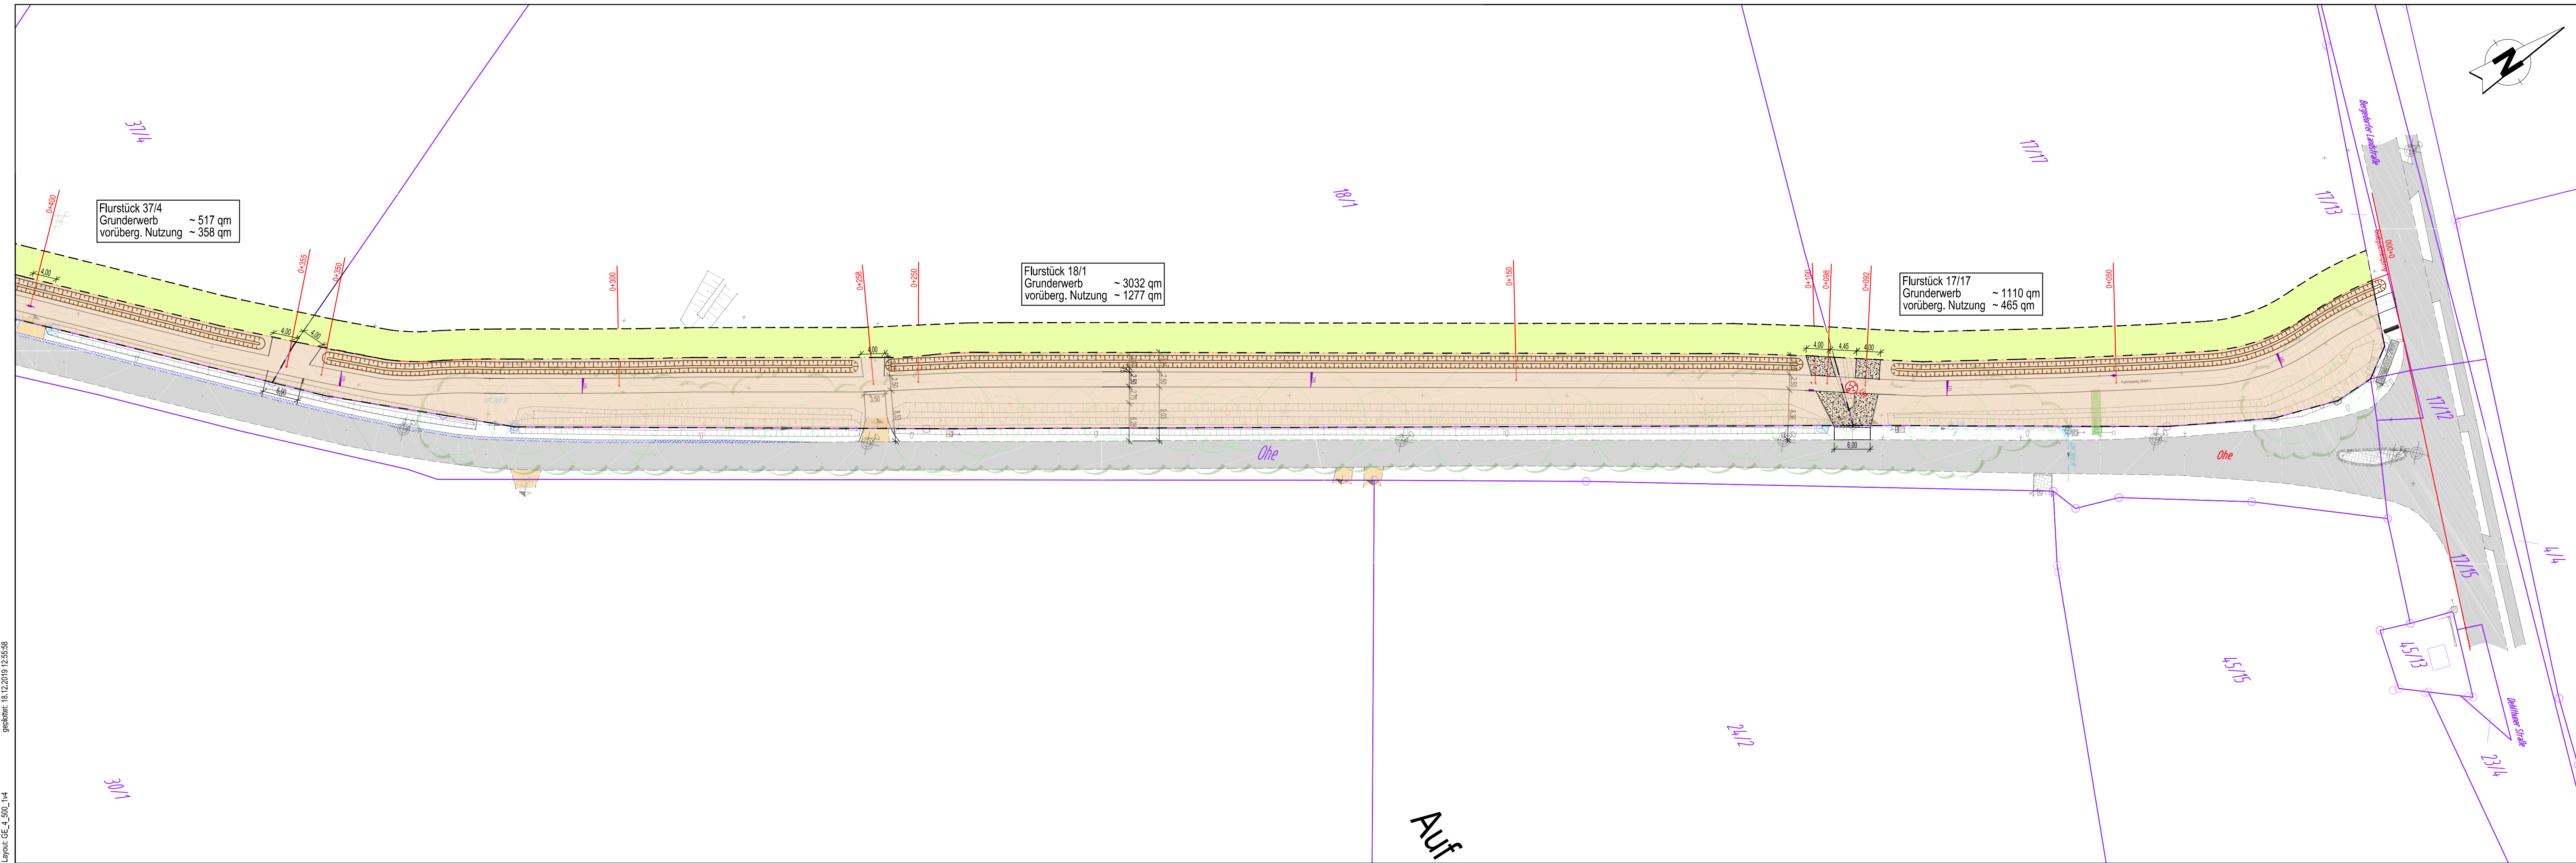


GE Plan Blatt Nr.	Gemarkung Ganderkesee, Flur	Flurstück	zu erwerbende Fläche	vorübergehende Nutzung
1	34	17/17	1110 m ²	465 m ²
1	34	18/1	3032 m ²	1277 m ²
1	34	37/4	517 m ²	358 m ²
2	34	296/39	522 m ²	348 m ²
2	34	297/42	887 m ²	583 m ²
2	34	298/43	1120 m ²	728 m ²
3	34	300/45	753 m ²	587 m ²
3	34	346/46	613 m ²	431 m ²
3	34	347/49	1245 m ²	856 m ²
3	34	348/53	522 m ²	352 m ²
4	34	349/57	779 m ²	536 m ²
4	34	305/69	612 m ²	409 m ²
4	33	392/2	720 m ²	484 m ²
4	33	395/2	89 m ²	62 m ²
4	33	397/1	334 m ²	246 m ²
4	33	400/6	506 m ²	321 m ²
4	33	400/14	72 m ²	m ²
Summe			13433 m ²	8043 m ²

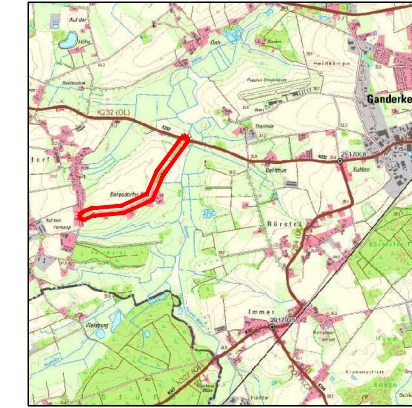

Legende

- zu erwerbende Fläche
- vorübergehend in Anspruch zu nehmende Fläche
- Flurstücksgrenze
- Flurstücksnummer

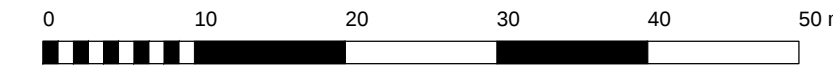


4			
3			
2			
1			
Nr.	Art der Änderung	Datum	Zeichen

PLANUNGSBÜRO
GERDES
www.jens-gerdes.de


PLANUNGSBÜRO GERDES
Ehnenstraße 126
26121 Oldenburg
Telefon (0441) 97201-23
Fax (0441) 97201-99
info@jens-gerdes.de

Vorhabenträger:	Planfreigabe		
	Datum		
	Name / Sign		
Gemeinde Ganderkesee	Gemeinde Ganderkesee Mühlenstraße 2 27777 Ganderkesee Tel. 04222/44-0 Fax. 04222/44-120		
Vorhaben:		Datum	Zeichen
Neubau eines Radweges entlang der Gemeindestraße "Ohe"	bearbeitet	16.12.2019	J.G.
	gezeichnet	16.12.2019	Gro
	geprüft	16.12.2019	J.G.
	Planart	Grunderwerb	
	Maßstab	M. 1:500	
	Lage/ Variation		
	Blatt 1/4		
Leistungsphase:	Feststellungsentwurf		
Gemeinde Ganderkesee	Datei	Gan RO_GE_4_500_1.v4_191218.pdf	
	Unterlage	10	
	Überprüft, genehmigt, den..... Im Auftrage		
Mühlenstraße 2 27777 Ganderkesee	Telefon: 04222 /44-0 Telefax: 04222 /44-120		

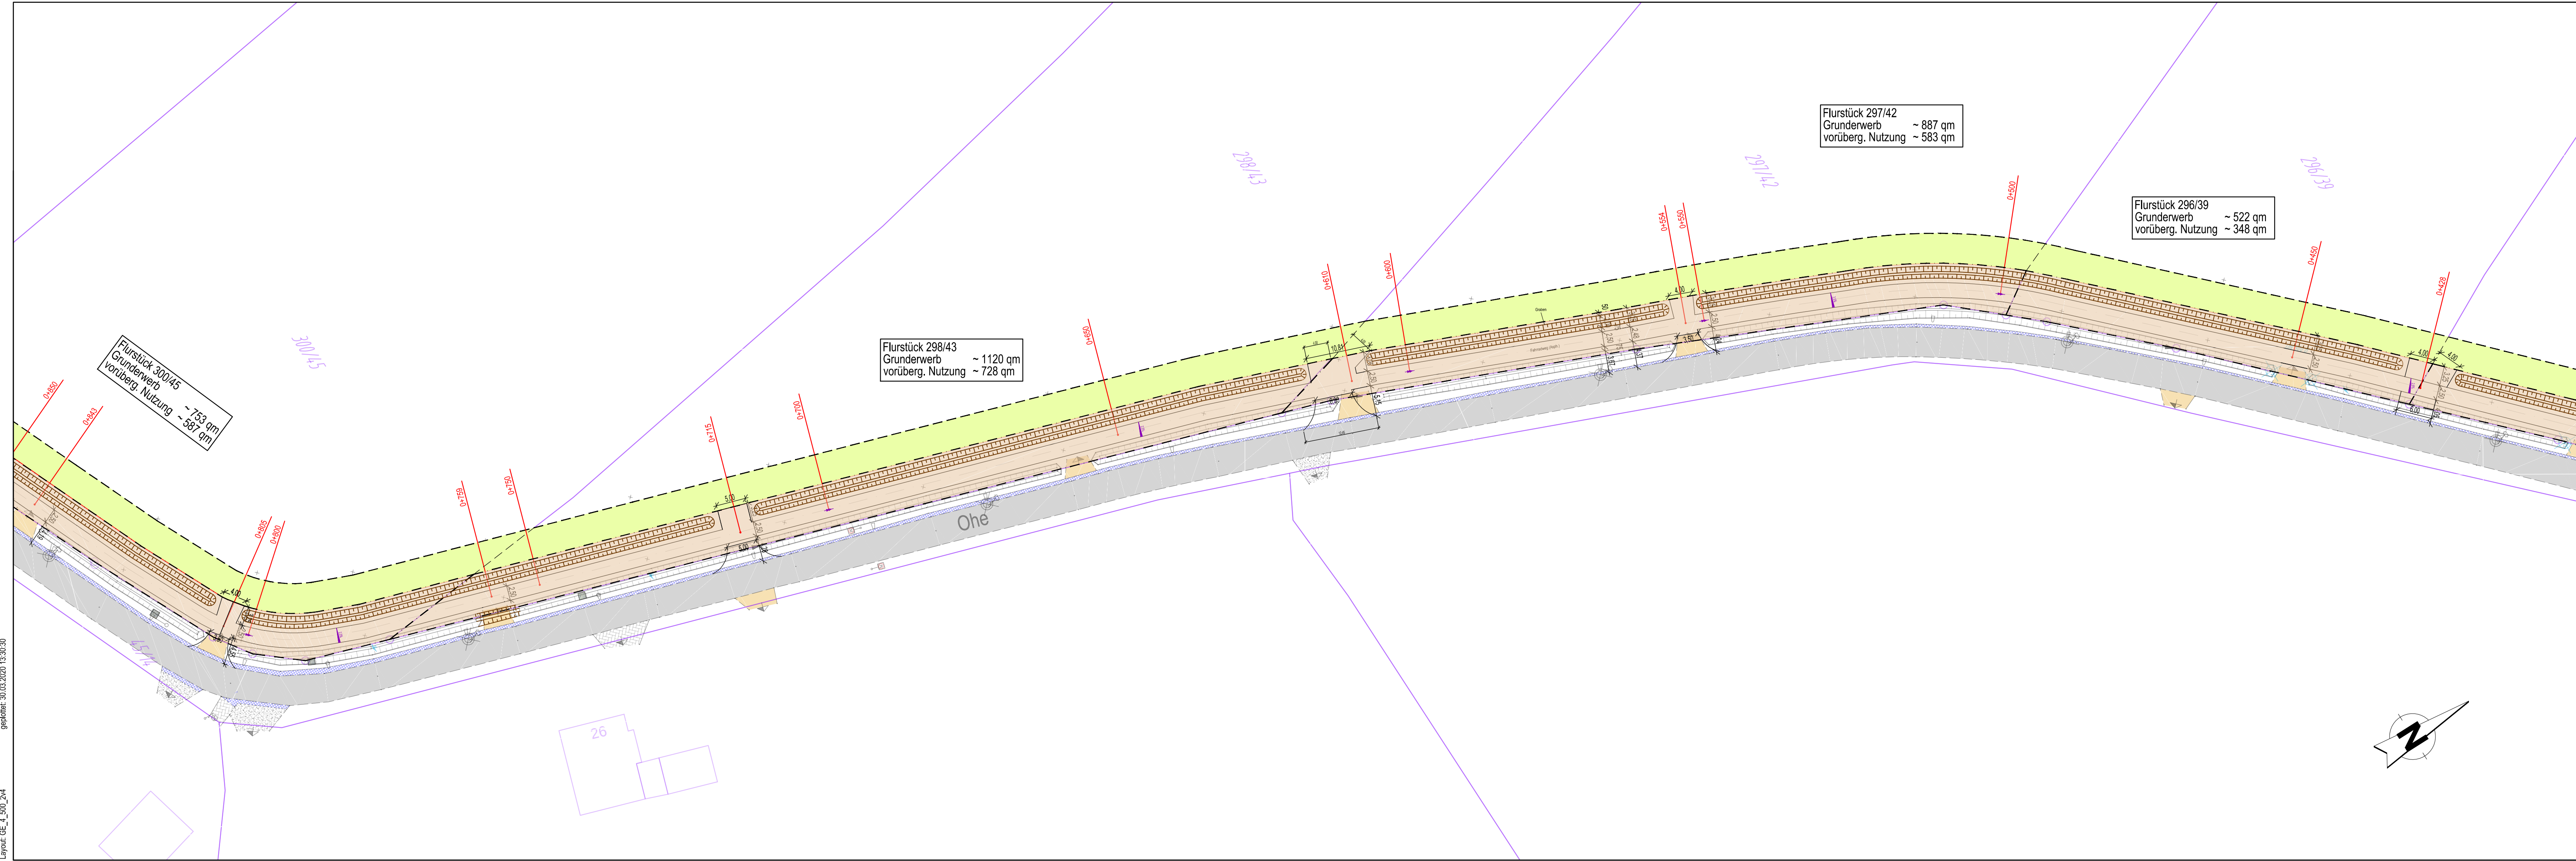

Legende

- zu erwerbende Fläche
- vorübergehend in Anspruch zu nehmende Fläche
- Flurstücksgrenze
- Flurstücksnummer

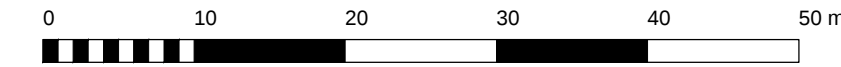


4			
3			
2			
1			
Nr.	Art der Änderung	Datum	Zeichen

PLANUNGSBÜRO
GERDES
www.jens-gerdes.de


PLANUNGSBÜRO GERDES
Ehnenstraße 126
26121 Oldenburg
Telefon (0441) 97201-23
Fax (0441) 97201-99
info@jens-gerdes.de

Vorhabensträger:	Planfreigabe		
	Datum		
Gemeinde Ganderkesee	Name / Sign		
Vorhaben:	Gemeinde Ganderkesee Mühlenstraße 2 27777 Ganderkesee Tel. 04222/44-0 Fax. 04222/44-120		
Neubau eines Radweges entlang der Gemeindestraße "Ohe"	Datum	Zeichen	
	bearbeitet	30.03.2020	J.G.
Feststellungsentwurf	gezeichnet	30.03.2020	Gro
	geprüft	30.03.2020	J.G.
Gemeinde Ganderkesee	Planart	Grunderwerb	
	Maßstab	M. 1:500	
Mühlenstraße 2 27777 Ganderkesee	Lage/ Variation		
	Blatt	2/4	
Telefon: 04222 /44-0 Telefax: 04222 /44-120	Datei	Gan_RO_GE_4_500_2v4_200330.pdf	
	Unterlage	10	
Im Auftrage	Überprüft, genehmigt		
	, den.....		

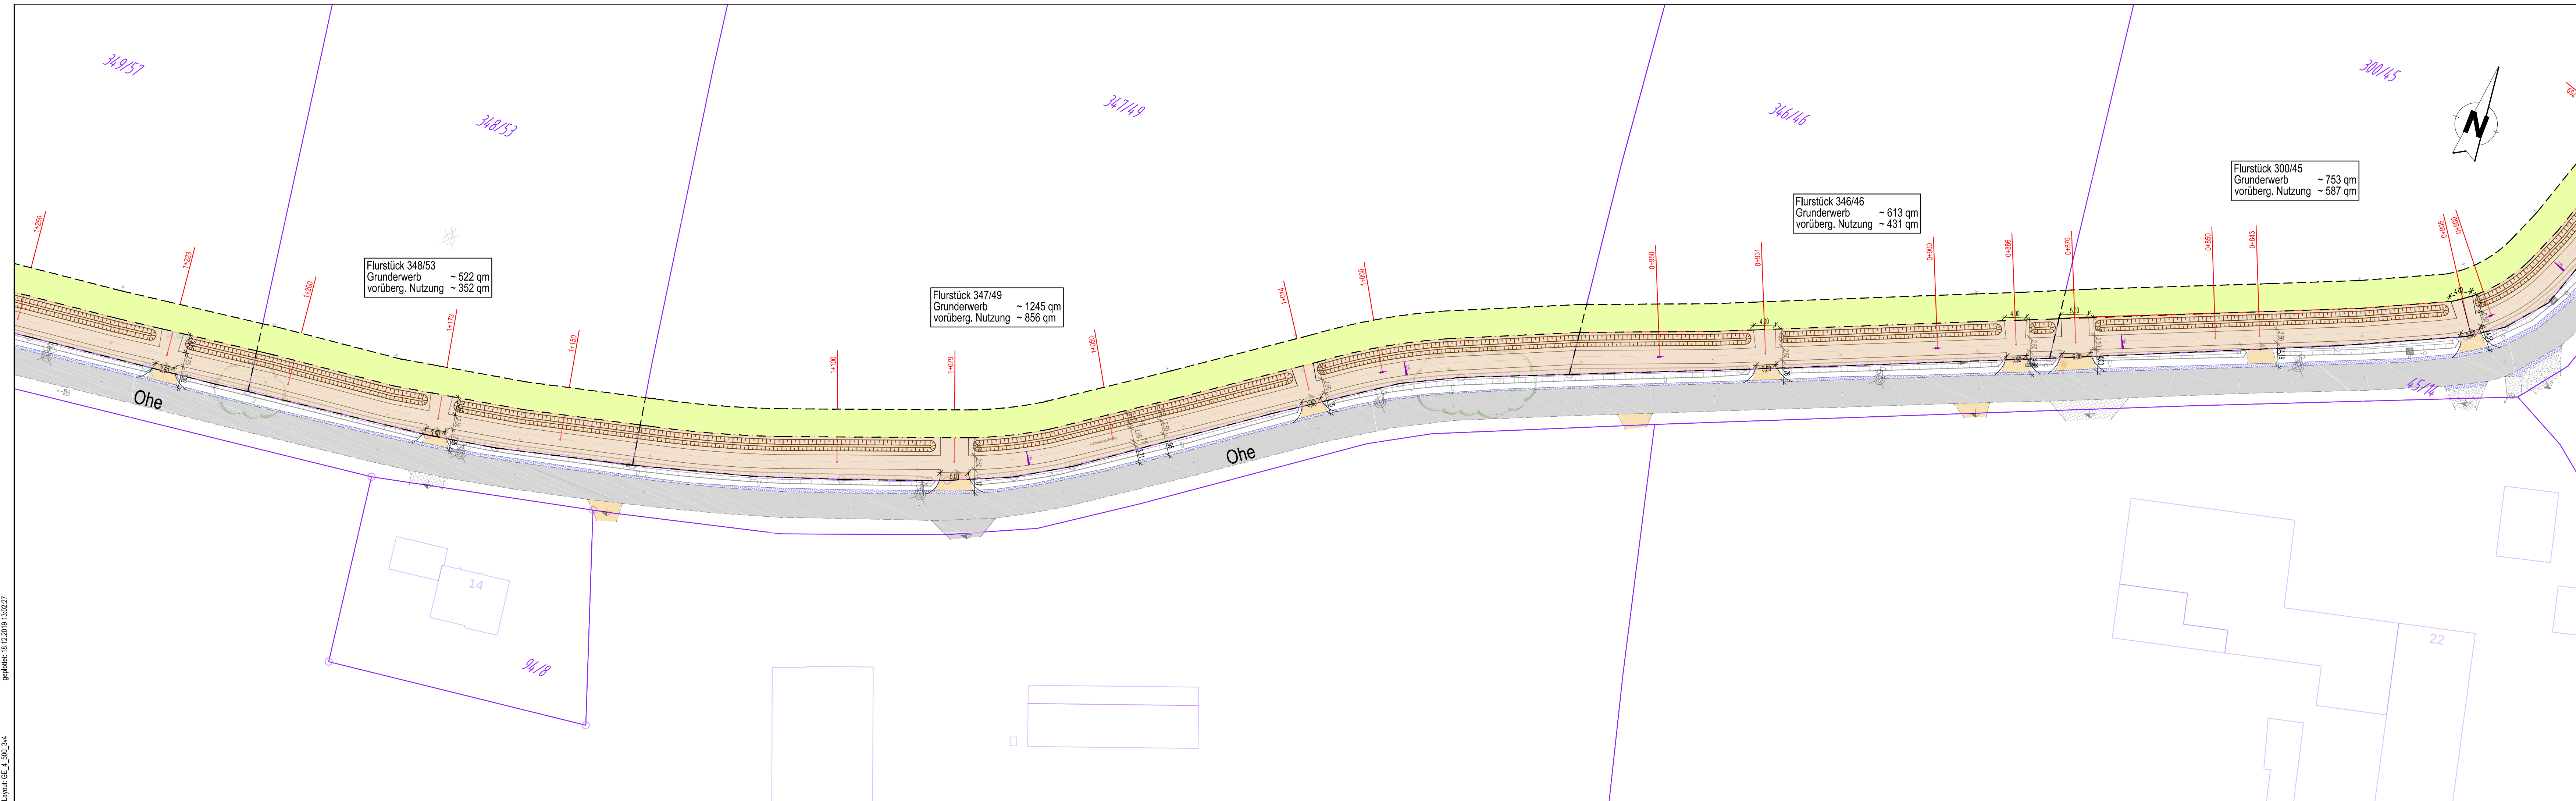

Legende

- zu erwerbende Fläche
- vorübergehend in Anspruch zu nehmende Fläche
- Flurstücksgrenze
- Flurstücksnummer

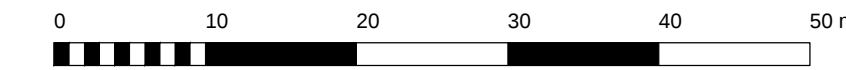

4			
3			
2			
1			
Nr.	Art der Änderung	Datum	Zeichen



PLANUNGSBÜRO GERDES
Ehnenstraße 126
26121 Oldenburg
Telefon (0441) 97201-23
Fax (0441) 97201-99
info@jens-gerdes.de

Vorhabenträger:
Gemeinde Ganderkesee

Planfreigabe
Datum
Name / Sign
Gemeinde Ganderkesee
Mühlenstraße 2
27777 Ganderkesee
Tel. 04222/44-0
Fax. 04222/44-120

Vorhaben:
**Neubau eines Radweges
entlang der
Gemeindestraße "Ohe"**

	Datum	Zeichen
bearbeitet	16.12.2019	J.G.
gezeichnet	16.12.2019	Gro
geprüft	16.12.2019	J.G.
Planart	Grunderwerb	
Maßstab	M. 1:500	
Lage/ Variation		

Leistungsphase: **Feststellungsentwurf**

Gemeinde Ganderkesee

Mühlenstraße 2
27777 Ganderkesee

Telefon: 04222 /44-0
Telefax: 04222 /44-120

Blatt 3/4
Datei Gan RO_GE_4_500_3v4_191218.pdf
Unterlage 10
Überprüft, genehmigt
..... den.....
Im Auftrage

