


H = 1000.000 m
T = 14.081 m
f = 0.099 m
km 0+030.000
h TS = 39.500 m

ohne Ausrundung
km 0+000.000
h TS = 38.666 m

ohne Ausrundung
km 0+149.000
h TS = 39.457 m

ohne Ausrundung
km 0+345.000
h TS = 39.262 m

ohne Ausrundung
km 0+415.000
h TS = 37.940 m

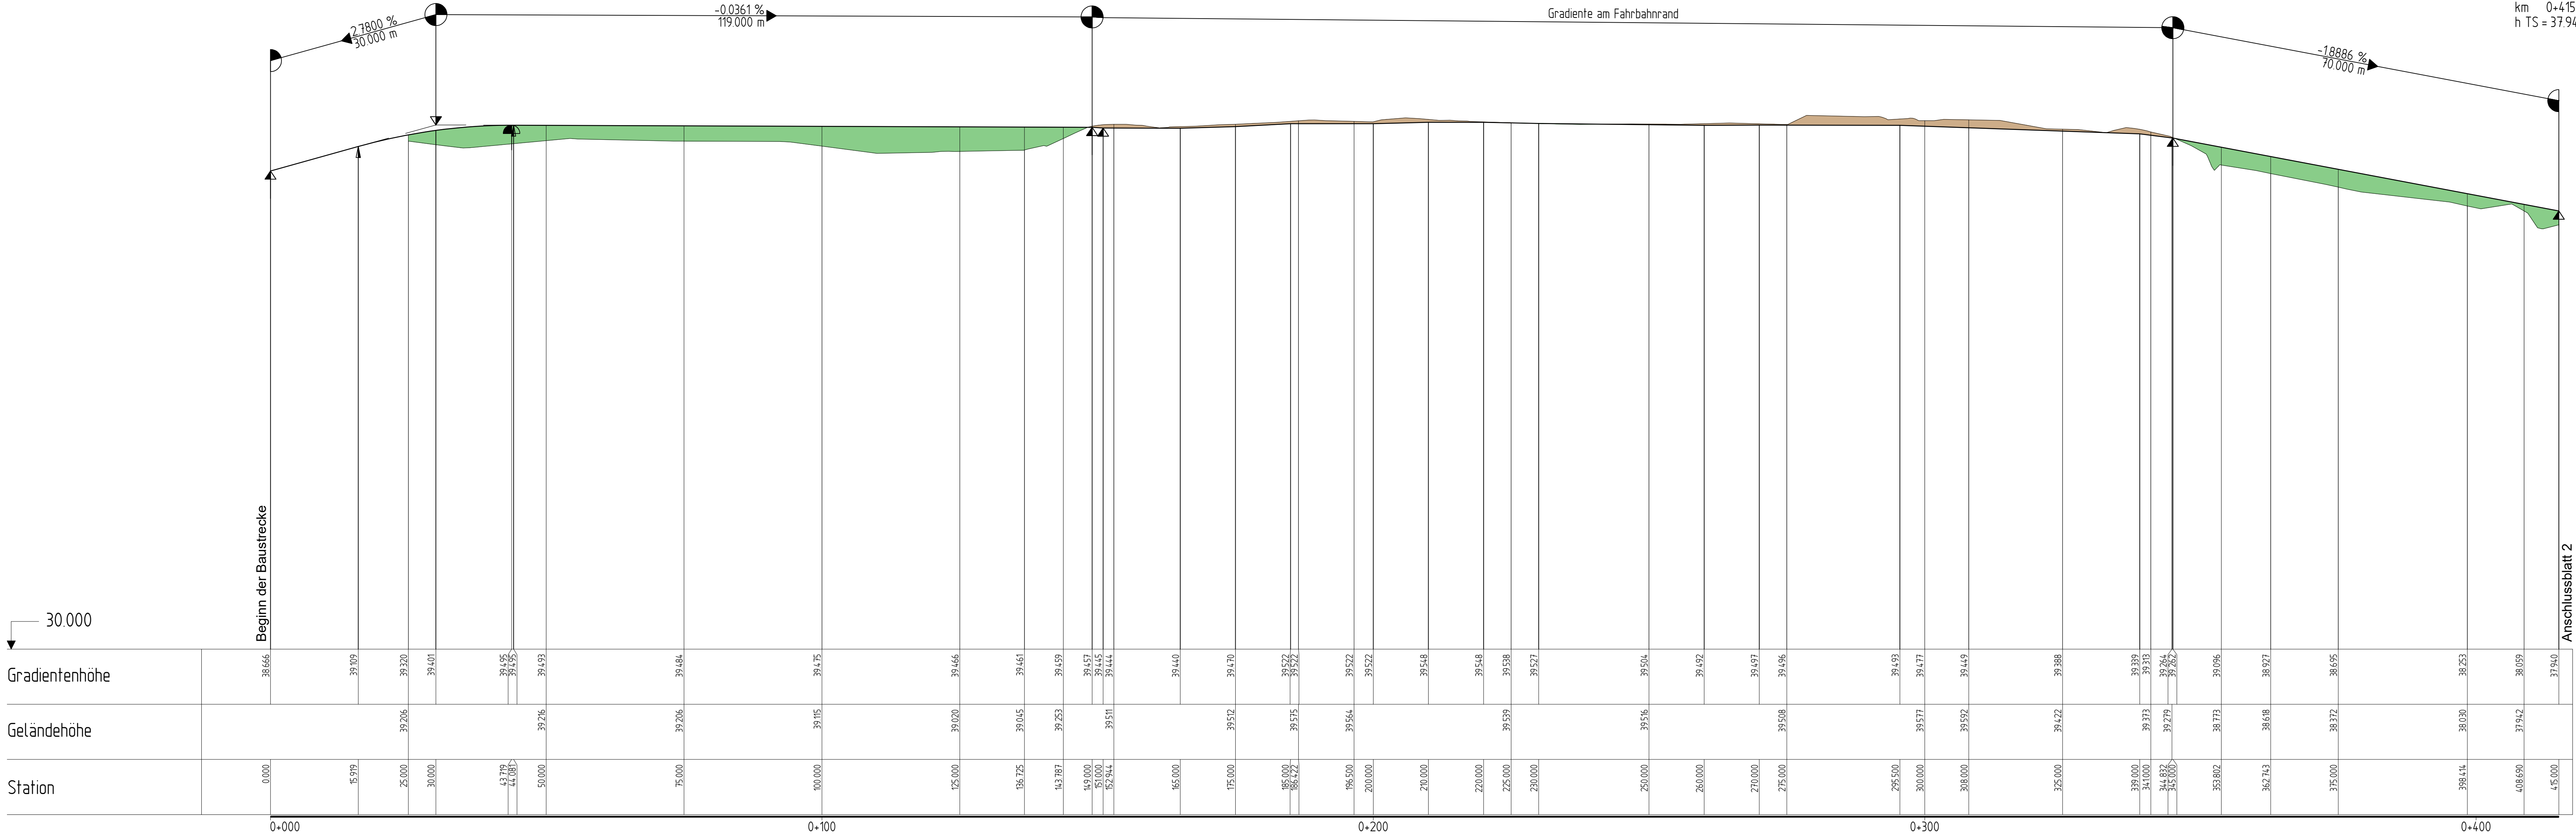

Zeichenerklärung

Dammstrecke
↑ Gradientenhochpunkt
AA Ausrundungsanfang

Einschnittstrecke
↓ Gradiententiefpunkt
AE Ausrundungsende

Gefällebrechpunkt mit Angabe von Gefälle
(Steigung) in Prozent, Länge der Gefälle-
(Steigungs-) Strecke, Ausrundungshaltmesser,
Tangentenlänge, Stichtmaß, Station und Höhe
des Punktes.

gepl. Durchlass links

gepl. Schacht und Kanal rechts

H = 2000.000 m
T = 40.110 m
f = 0.082 m
Station = 279.247
h TS = 5.96 m

1.8000 %
30.624 m

2.2006 %

Bezugssystem Lage: ETRS89, UTM Zone 32, Bezugssystem Höhe: DHHN 92

1	2	3	4	5	6	7	8	9	10	11
Entwurfsverfasser										
eberhardt - die ingenieure gbr Bahnhofstraße 1 49545 Tecklenburg Kommunikation: Tel.: 05462 - 9899-100 Fax: 05462 - 9899-101 www.die-ing.de Tecklenburg, 2020-01-29 thomas eberhardt										
Projekt-Nr.: 01 18 001										
		Datum		Zeichen						
bearbeitet		2020/01		sn						
gezeichnet		2020/01		svg						
geprüft		2020/01		df						

Planaufsteller		Projekt-Nr.: 28228	
Niedersächsische Landesbehörde für Straßenbau und Verkehr Geschäftsbereich Oldenburg Kaiserstraße 27, 26122 Oldenburg		nachgeprüft: 20.10.2019 gez. Sokiruk	

Nr.	Art der Änderung	Datum	Zeichen

FESTSTELLUNGSENTWURF


Straßenbauverwaltung des Landes Niedersachsen
Straße/Abschn.-Nr./Station: K 225 / 10 / 0.000 - K225 / 10 / 4.226
Betr.-km 0.000 bis 2.830 und
Betr.-km 1.396 bis 0.000

Unterlage / Blatt-Nr.: 6 / 1
Höhenplan
Maßstab: 1 : 500 / 50

**Neubau eines Radweges
an der
K 225 - Reckumer Straße -
zwischen Wildeshausen (L 338) und Reckum (K5)**

Aufgestellt:
Oldenburg, den 25.02.2020
Niedersächsische Landesbehörde für Straßenbau und Verkehr
Geschäftsbereich Oldenburg
gez. Baehr
im Auftrage:

P:\01_ST01180001\03_Zeichnungen\ESTRA_C\02\006_Tp_00.dwg\p\Höhenplan_01

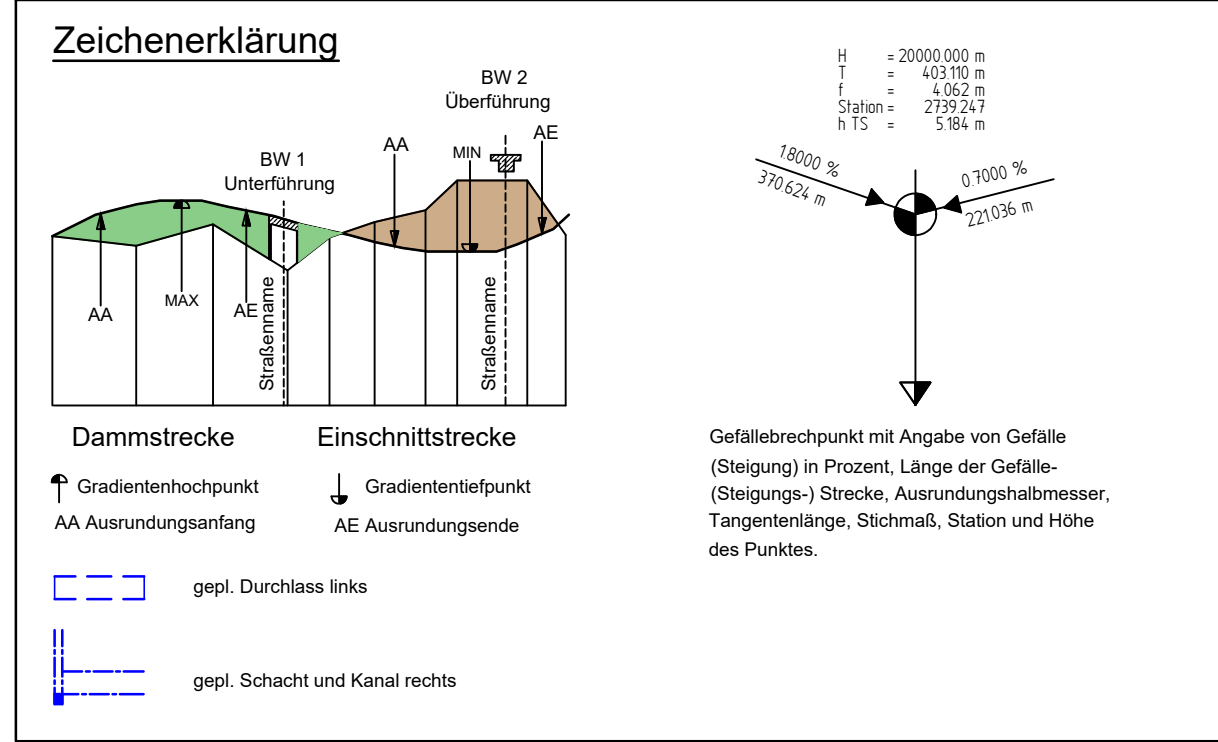

Bezugssystem Lage: ETRS89, UTM Zone 32, Bezugssystem Höhe: DHHN 92

	Entwurfsverfasser	eberhardt - die ingenieure gbr Bahnhofstraße 1 49545 Tecklenburg	Kommunikation: Tel.: 05462 - 9899-100 Fax: 05462 - 9899-101 www.die-ing.de	Projekt-Nr.: 01 18 001		
		Tecklenburg, 2020-01-29	thomas.eberhardt			

Planaufsteller Niedersächsische Landesbehörde für Straßenbau und Verkehr Geschäftsbereich Oldenburg Kaiserstraße 27, 26122 Oldenburg	Projekt-Nr.: 28228
	nachgeprüft: 20.10.2019 gez. Sokiruk



Nr.	Art der Änderung	Datum	Zeichen

FESTSTELLUNGSENTWURF


Straßenbauverwaltung des Landes Niedersachsen Straße/Abschn.-Nr./Station: K 225/ 10/ 0,000 - K225 / 10 / 4,226 Betr.-km 0,000 bis 2,830 und Betr.-km 1,396 bis 0,000		Unterlage / Blatt-Nr.: 6 / 2 Höhenplan Maßstab: 1 : 500 / 50
PROJIS-Nr.: _____		

**Neubau eines Radweges
an der
K 225 - Reckumer Straße -
zwischen Wildeshausen (L 338) und Reckum (K5)**

Aufgestellt: Oldenburg, den 25.02.2020 Niedersächsische Landesbehörde für Straßenbau und Verkehr Geschäftsbereich Oldenburg gez. Baehr im Auftrage:	

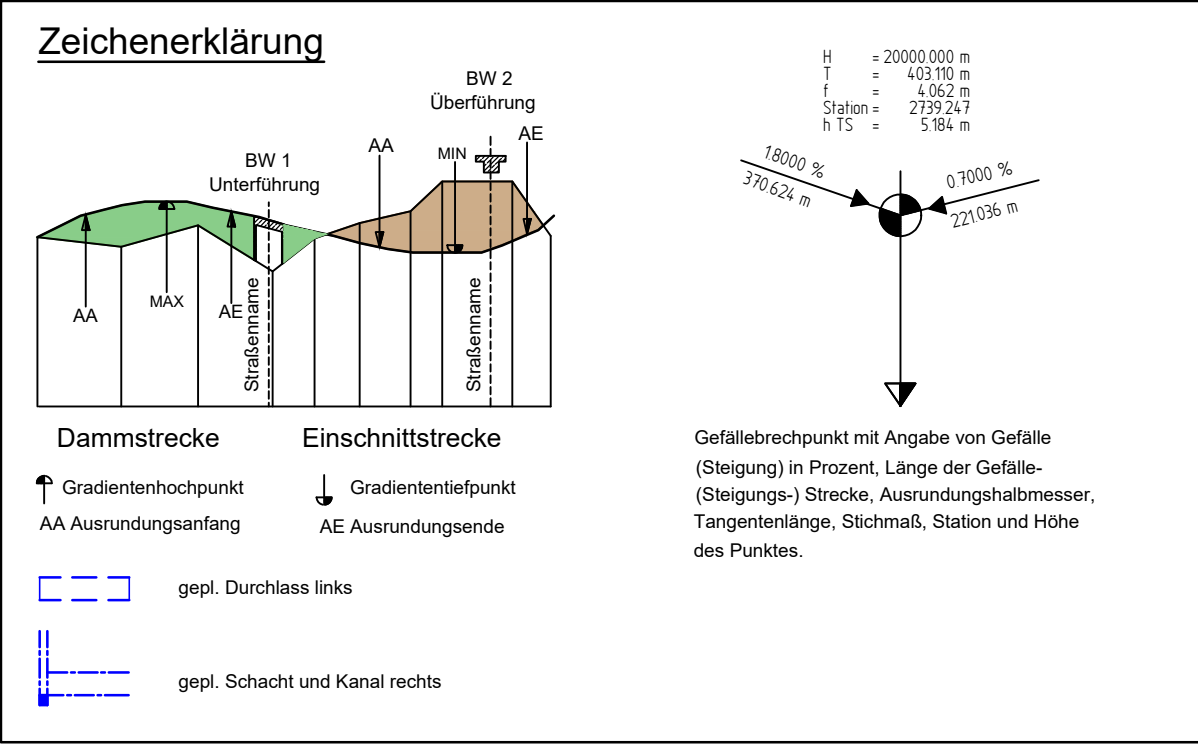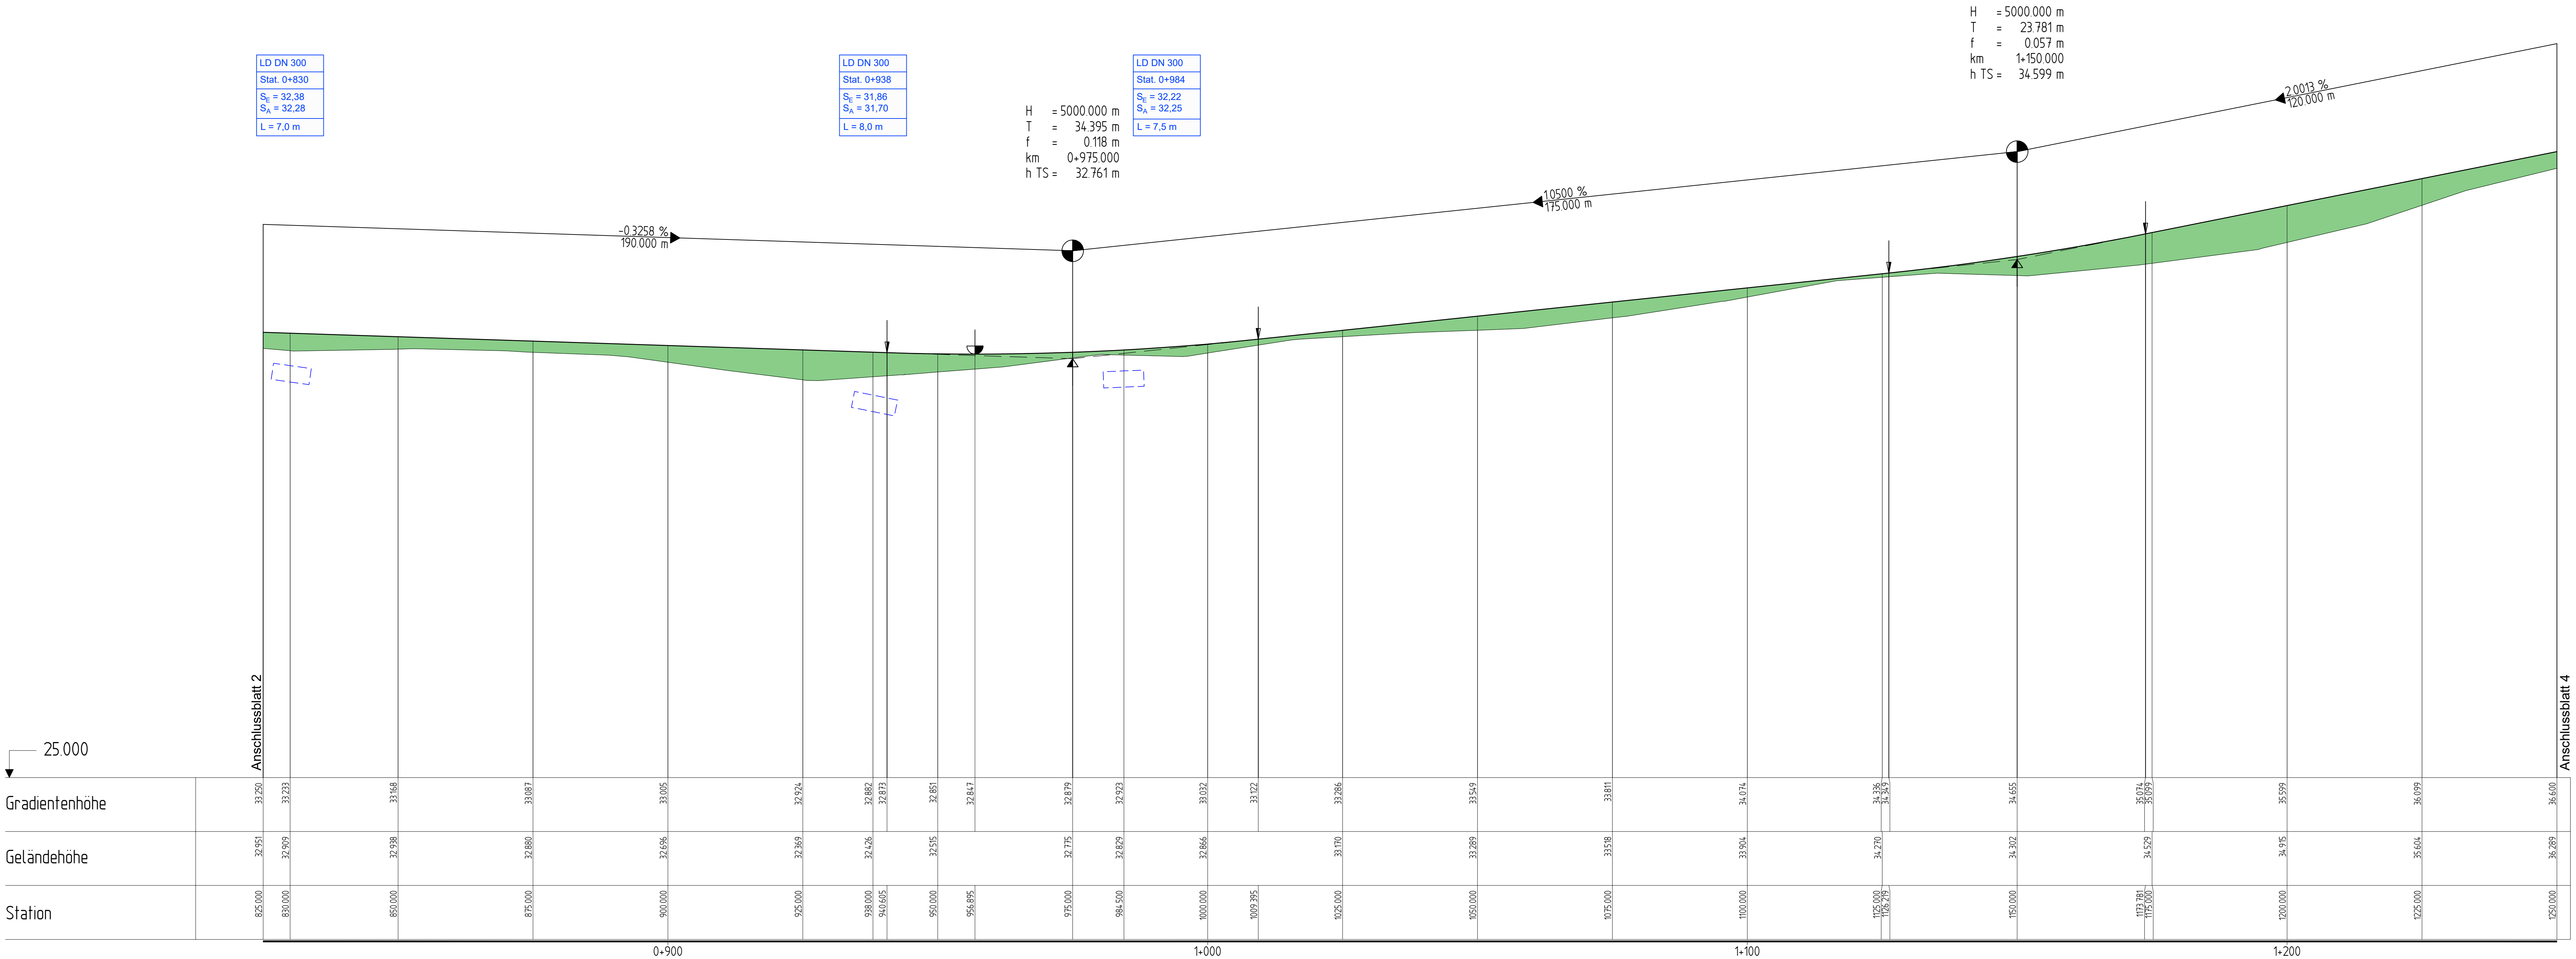

Bezugssystem Lage: ETRS89, UTM Zone 32, Bezugssystem Höhe: DHHN 92

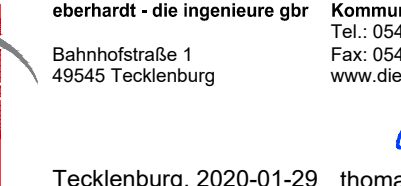1	2	3	4	5	6	7	8	9	10	11
Entwurfsverfasser										
		eberhardt - die ingenieure gbr Bahnhofstraße 1 49545 Tecklenburg				Projekt-Nr.: 01 18 001				
		Kommunikation: Tel.: 05482 - 9899-100 Fax: 05482 - 9899-101 www.die-ing.de				Datum		Zeichen		
		Tecklenburg, 2020-01-29				bearbeitet	2020/01	sn		
		thomas eberhardt				gezeichnet	2020/01	svg		
		Projekt-Nr.: 28228				nachgeprüft:				
		20.10.2019 gez. Sokiruk				df				

Planaufsteller		Projekt-Nr.: 28228	
Niedersächsische Landesbehörde für Straßenbau und Verkehr Geschäftsbereich Oldenburg Kaiserstraße 27, 26122 Oldenburg		nachgeprüft: 20.10.2019 gez. Sokiruk	

Nr.	Art der Änderung	Datum	Zeichen

FESTSTELLUNGSENTWURF

Straßenbauverwaltung des Landes Niedersachsen		Unterlage / Blatt-Nr.: 6 / 3
Straße/Abschn.-Nr./Station: K 225 / 10 / 0,000 - K225 / 10 / 4,226 Betr.-km 0,000 bis 2,830 und Betr.-km 1,396 bis 0,000		Höhenplan
PROJIS-Nr.: _____		Maßstab: 1 : 500 / 50

Neubau eines Radweges an der K 225 - Reckumer Straße - zwischen Wildeshausen (L 338) und Reckum (K5)	
Aufgestellt: Oldenburg, den 25.02.2020 Niedersächsische Landesbehörde für Straßenbau und Verkehr Geschäftsbereich Oldenburg im Auftrage: gez. Baehr	

LD DN 300
Stat. 1+253
S _E = 35,87
S _A = 35,82
L = 9,5 m

KS DN 1000
Stat. 1+258
D = 36,70
S = 35,87

H = 1000.000 m
T = 6.986 m
f = 0.024 m
km 1+380.000
h TS = 38.187 m



ohne Ausrundung
km 1+365.000
h TS = 38.017 m

ohne Ausrundung
km 1+510.000
h TS = 37.842 m

ohne Ausrundung
km 1+540.000
h TS = 37.690 m

H = 5000.000 m
T = 20.241 m
f = 0.041 m
km 1+645.000
h TS = 36.661 m

ohne Ausrundung
km 1+270.000
h TS = 37.000 m

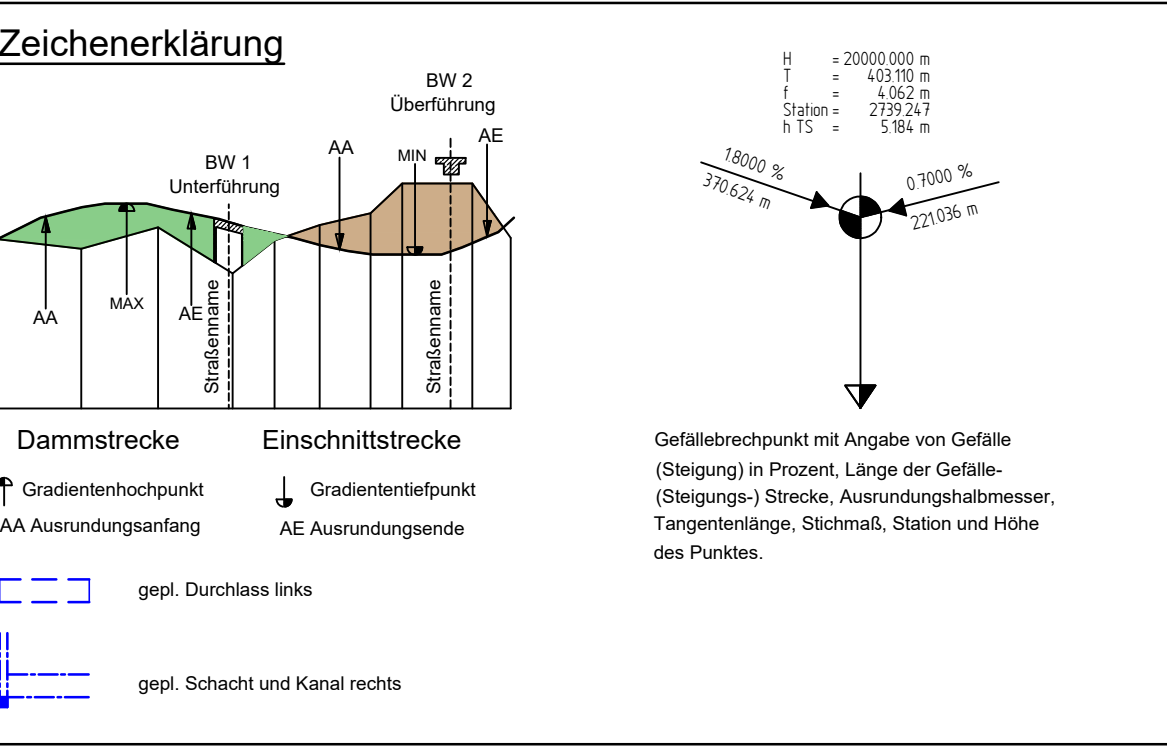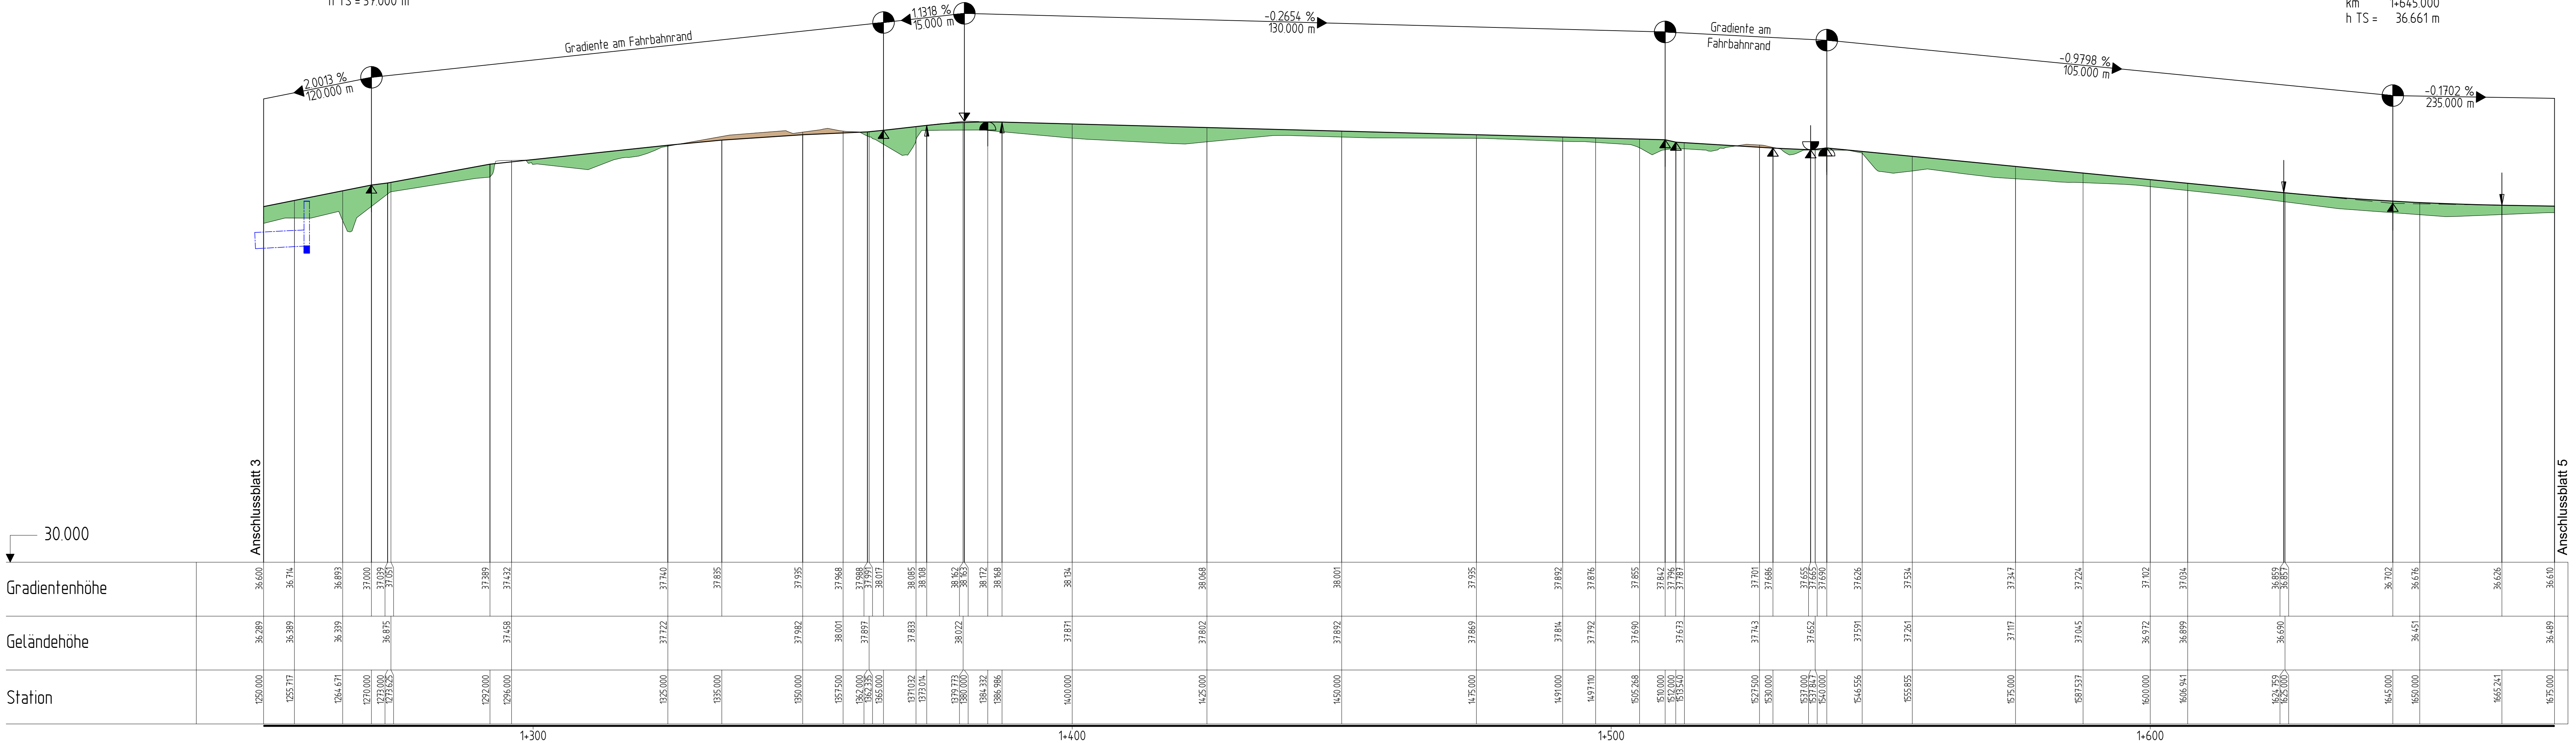

Bezugssystem Lage: ETRS89, UTM Zone 32, Bezugssystem Höhe: DHHN 92

1	2	3	4	5	6	7	8	9	10	11
Entwurfsverfasser										
ebershardt - die ingenieure gbr Bahnhofstraße 1 49545 Tecklenburg Tecklenburg, 2020-01-29										
Kommunikation: Tel.: 05482 - 9899-100 Fax: 05482 - 9899-101 www.die-ing.de thomas ebershardt										
Projekt-Nr.: 01 18 001										
Datum										
Zeichen										
bearbeitet										
2020/01										
sn										
gezeichnet										
2020/01										
svg										
geprüft										
2020/01										
df										



Planaufsteller	Projekt-Nr.: 28228
Niedersächsische Landesbehörde für Straßenbau und Verkehr Geschäftsbereich Oldenburg Kaiserstraße 27, 26122 Oldenburg	nachgeprüft: 20.10.2019 gez. Sokiruk

Nr.	Art der Änderung	Datum	Zeichen

FESTSTELLUNGSENTWURF

Straßenbauverwaltung des Landes Niedersachsen Straße/Abschn.-Nr./Station: K 225/ 10/ 0.000 - K225 / 10 / 4.226 Betr.-km 0,000 bis 2,830 und Betr.-km 1,396 bis 0,000	Unterlage / Blatt-Nr.: 6 / 4 Höhenplan Maßstab: 1 : 500 / 50
PROJIS-Nr.: _____	
Neubau eines Radweges an der K 225 - Reckumer Straße - zwischen Wildeshausen (L 338) und Reckum (K5)	
Aufgestellt: Oldenburg, den 25.02.2020 Niedersächsische Landesbehörde für Straßenbau und Verkehr Geschäftsbereich Oldenburg gez. Baehr	
im Auftrage: _____	

H = 10000.000 m
T = 116.491 m
f = 0.679 m
km = 1.880.000
h TS = 36.261 m

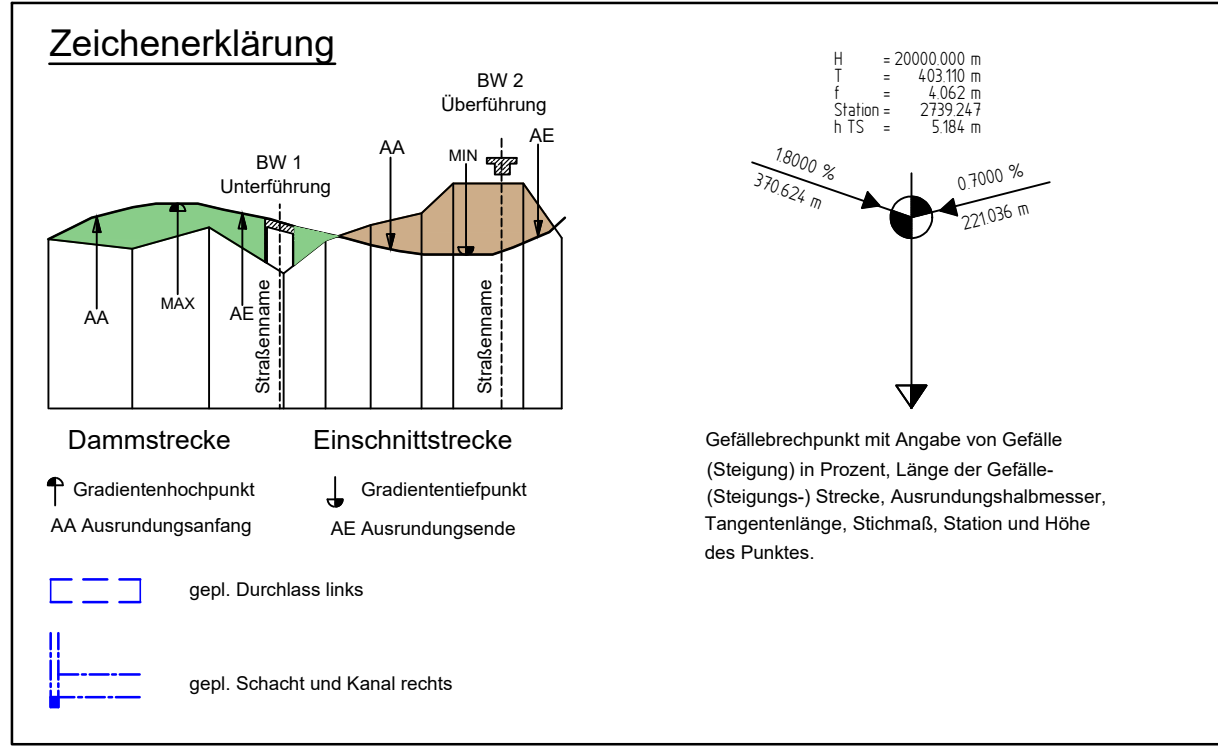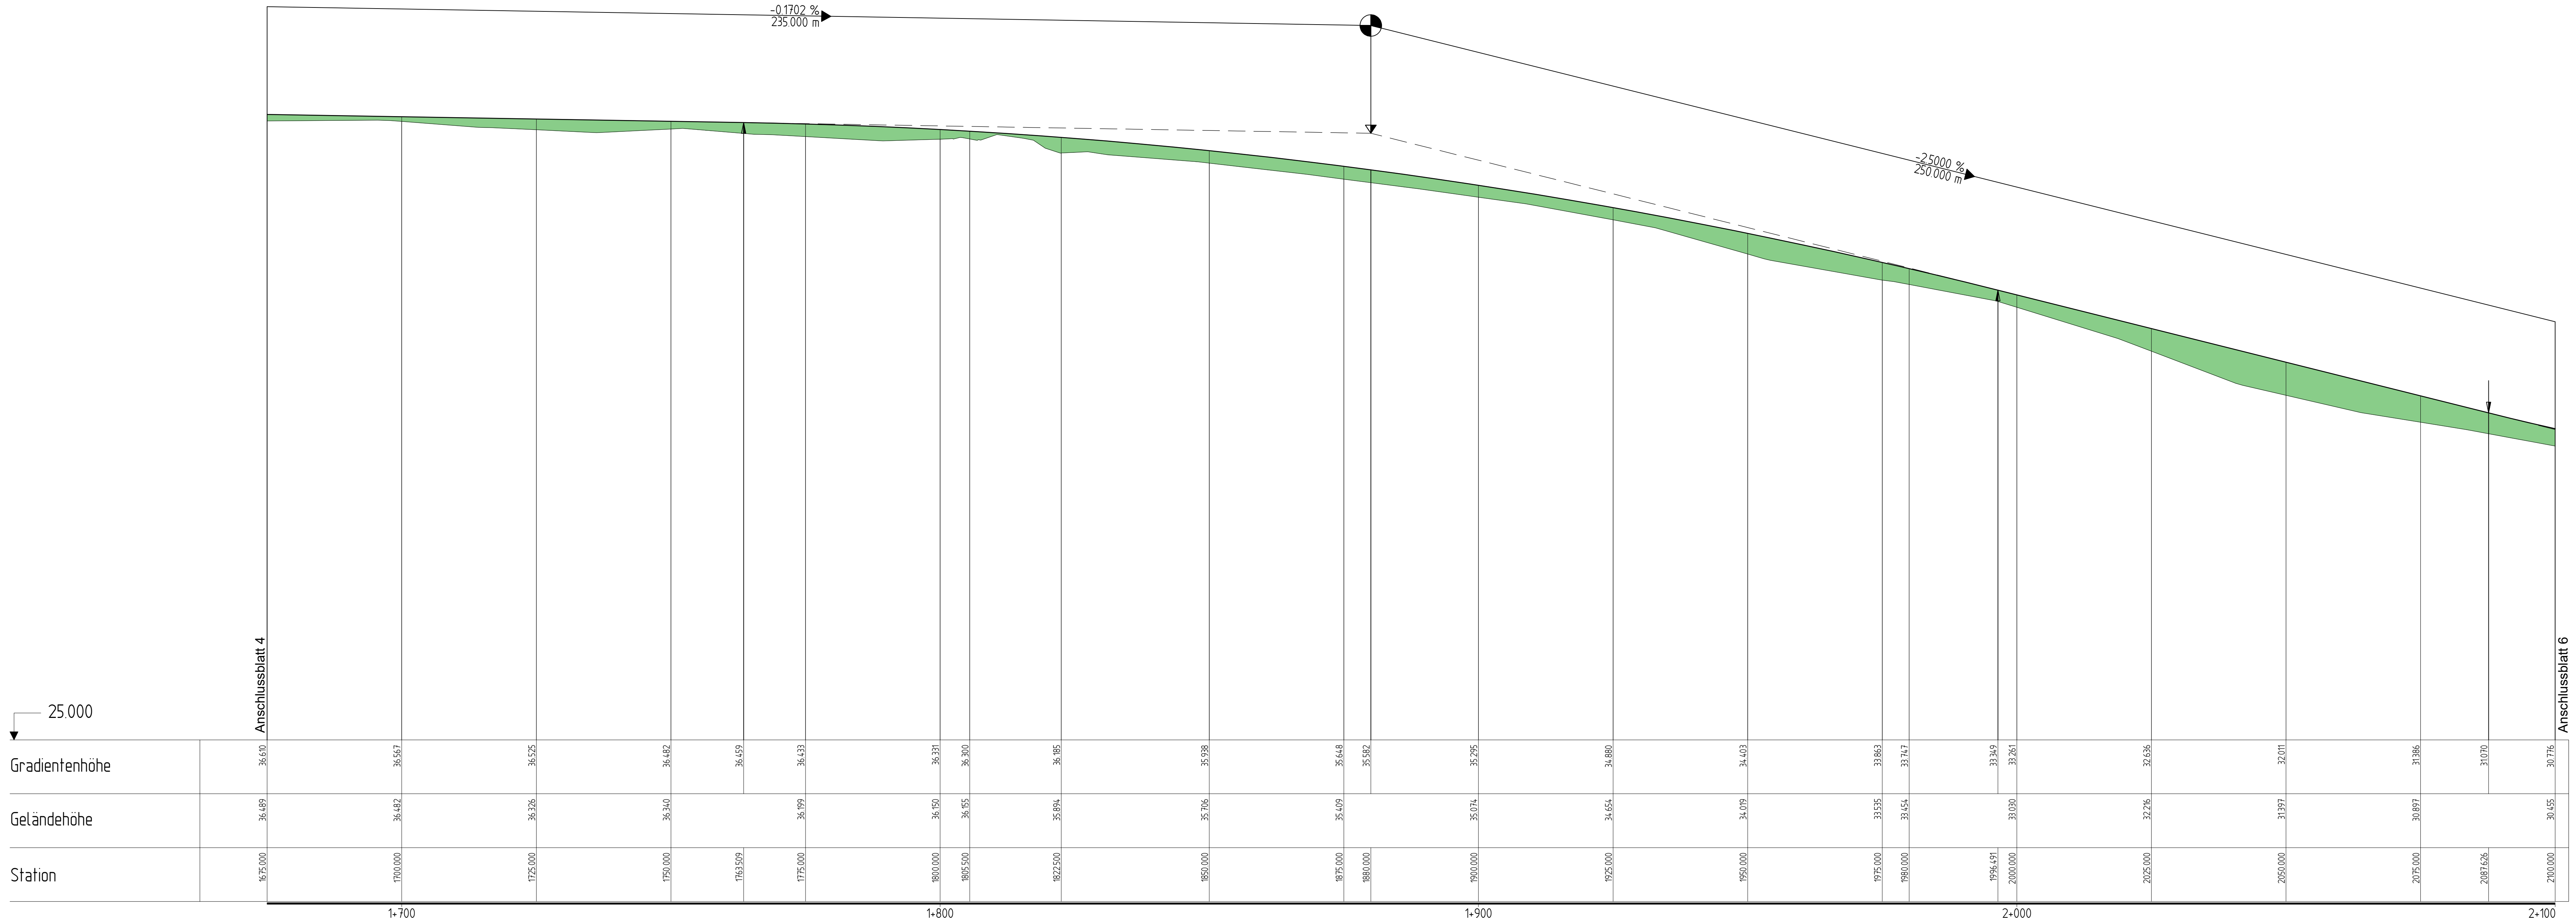

Bezugssystem Lage: ETRS89, UTM Zone 32, Bezugssystem Höhe: DHHN 92


1	2	3	4	5	6	7	8	9	10	11
Entwurfsverfasser		Projekt-Nr.: 01 18 001							Datum	
bearbeitet		2020/01							sn	
gezeichnet		2020/01							svg	
geprüft		2020/01							df	

Planaufsteller	Projekt-Nr.: 28228
Niedersächsische Landesbehörde für Straßenbau und Verkehr Geschäftsbereich Oldenburg Kaiserstraße 27, 26122 Oldenburg	nachgeprüft: 20.10.2019 gez. Sokiruk

Nr.	Art der Änderung	Datum	Zeichen

FESTSTELLUNGSENTWURF

Straßenbauverwaltung des Landes Niedersachsen Straße/Abschn.-Nr./Station: K 225/ 10/ 0.000 - K225 / 10 / 4.226 Betr.-km 0.000 bis 2.830 und Betr.-km 1.396 bis 0.000		Unterlage / Blatt-Nr.: 6 / 5 Höhenplan Maßstab: 1 : 500 / 50
PROJIS-Nr.: _____		
Neubau eines Radweges an der K 225 - Reckumer Straße - zwischen Wildeshausen (L 338) und Reckum (K5)		
Aufgestellt: Oldenburg, den 25.02.2020 Niedersächsische Landesbehörde für Straßenbau und Verkehr Geschäftsbereich Oldenburg Im Auftrage: gez. Baehr		

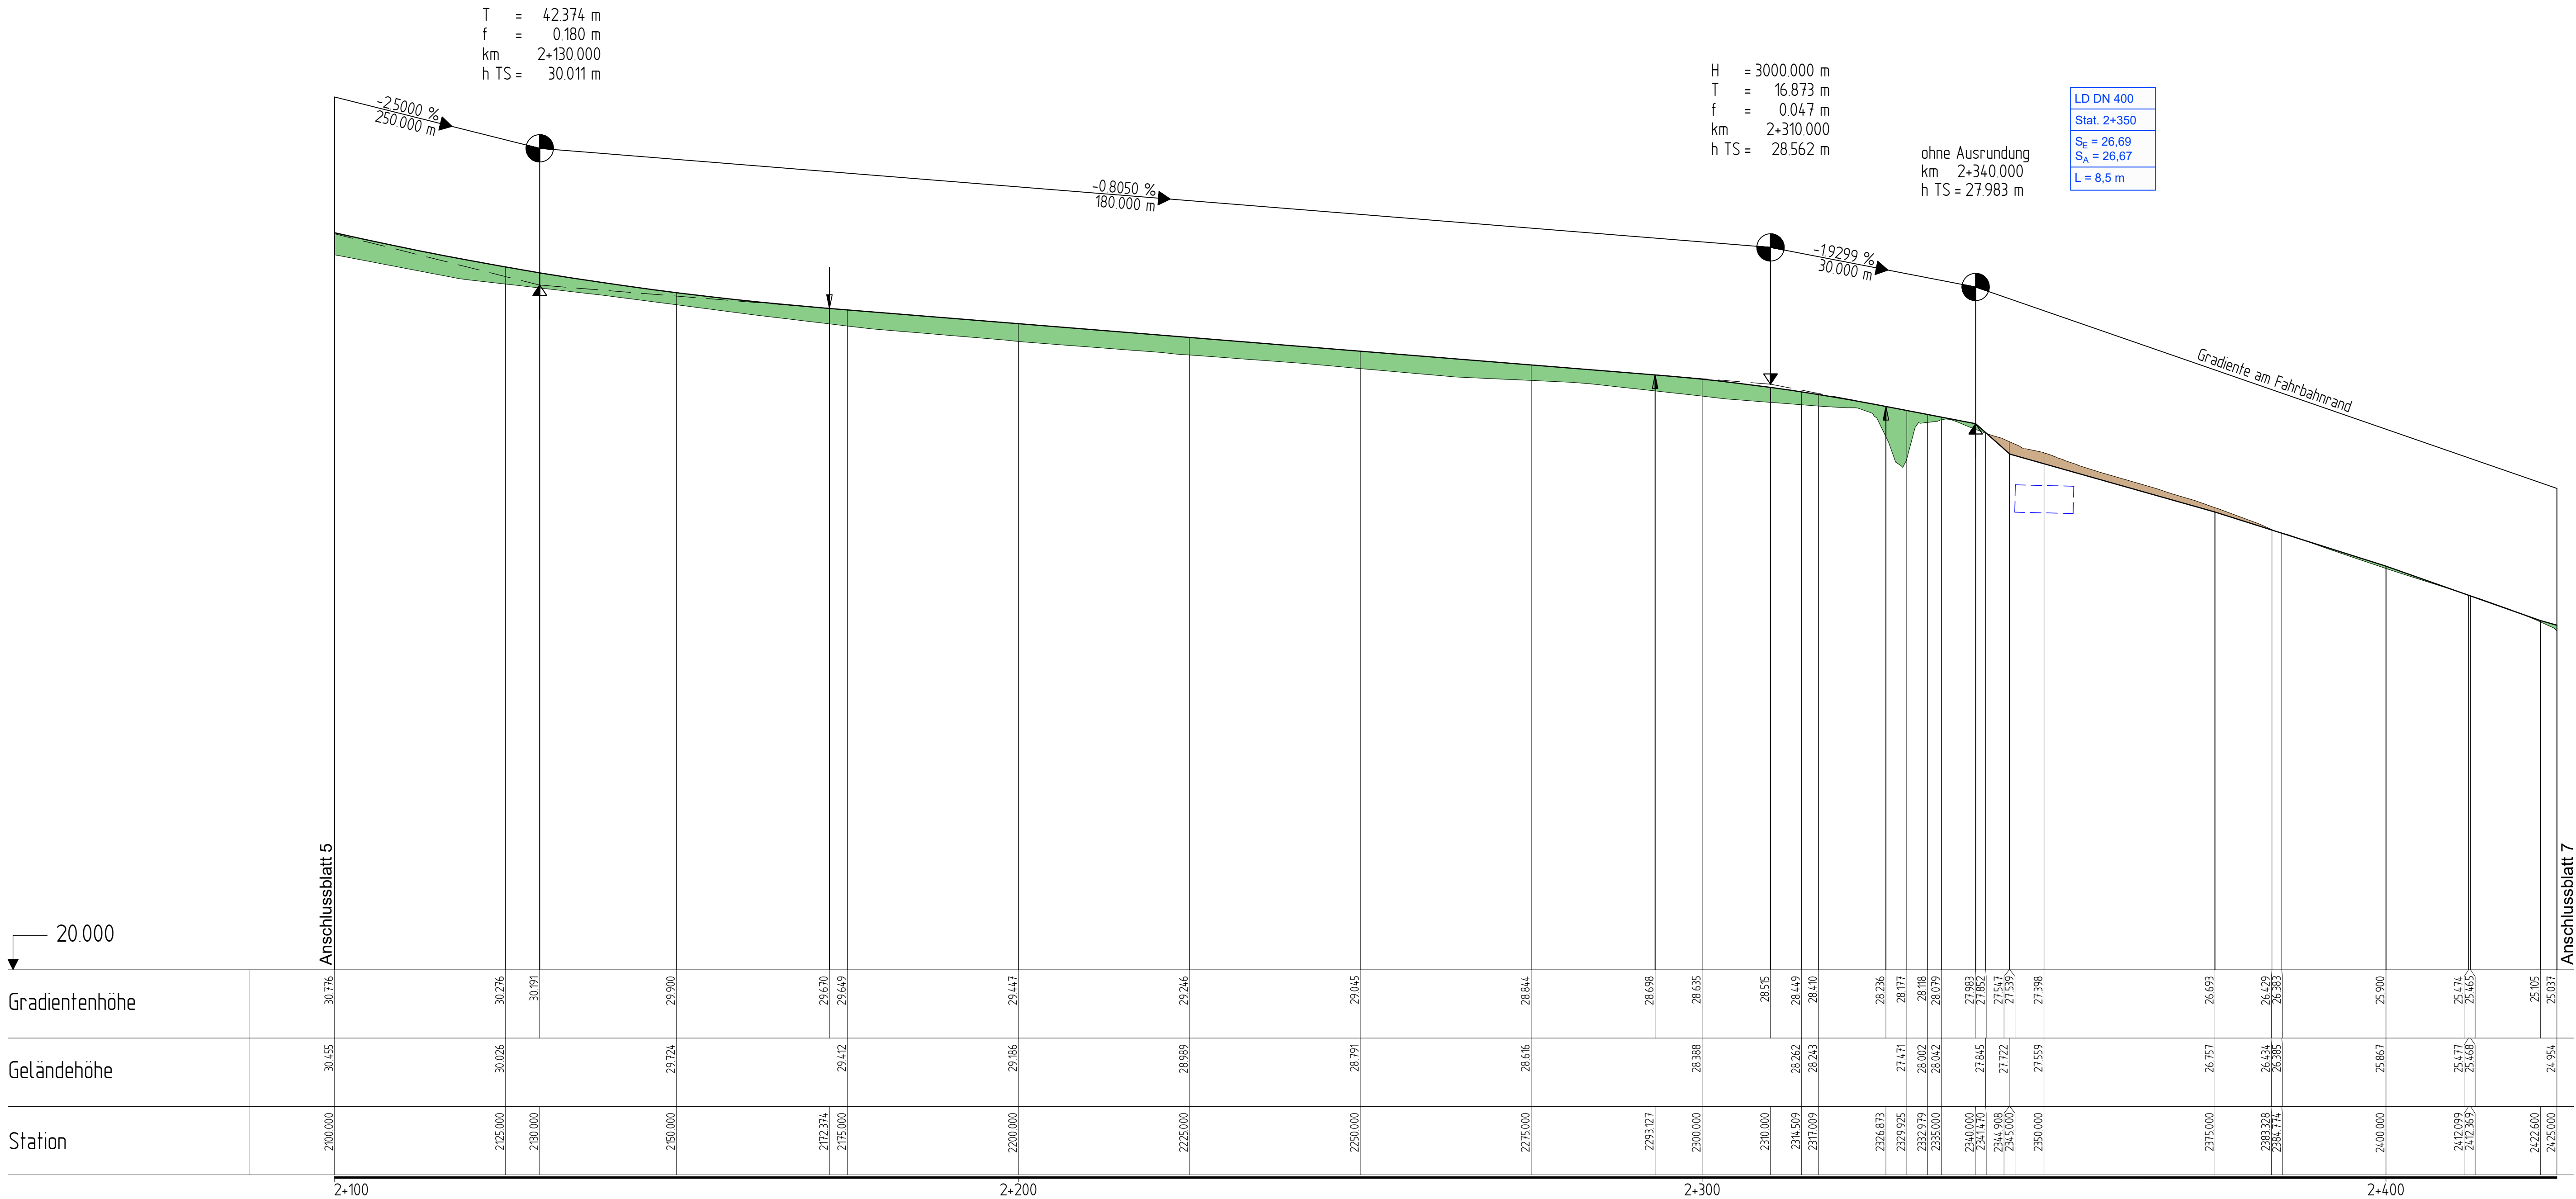

Zeichenerklärung

Dammstrecke
↑ Gradientenhochpunkt
AA Ausrundungsanfang

Einschnittstrecke
↓ Gradiententiefpunkt
AE Ausrundungsende

gepl. Durchlass links
gepl. Schacht und Kanal rechts

Gefällebrechpunkt mit Angabe von Gefälle (Steigung) in Prozent, Länge der Gefälle- (Steigungs-) Strecke, Ausrundungshalbmesser, Tangentiallänge, Stichtmaß, Station und Höhe des Punktes.

H = 20000.000 m
T = 401.70 m
f = 0.052 m
Station = 2132.47
h TS = 3.36 m

18000 %
370.624 m



0.7000 %
22.036 m

Bezugssystem Lage: ETRS89, UTM Zone 32, Bezugssystem Höhe: DHHN 92

1	2	3	4	5	6	7	8	9	10	11
Entwurfsverfasser					Projekt-Nr.: 01 18 001					
eberhardt - die ingenieure gbr Bahnhofstraße 1 49545 Tecklenburg					Kommunikation: Tel.: 05482 - 9899-100 Fax: 05482 - 9899-101 www.die-ing.de			Datum 2020/01		
bearbeitet					2020/01			sn		
gezeichnet					2020/01			svg		
geprüft					2020/01			df		
Planaufsteller Niedersächsische Landesbehörde für Straßenbau und Verkehr Geschäftsbereich Oldenburg Kaiserstraße 27, 26122 Oldenburg					Projekt-Nr.: 28228			nachgeprüft: 20.10.2019 gez. Sokiruk		
Nr.					Art der Änderung			Datum		
								Zeichen		

FESTSTELLUNGSENTWURF

Straßenbauverwaltung des Landes Niedersachsen Straße/Abschn.-Nr./Station: K 225/ 10/ 0,000 - K225 / 10 / 4,226 Betr.-km 0,000 bis 2,830 und Betr.-km 1,396 bis 0,000		Unterlage / Blatt-Nr.: 6 / 6 Höhenplan
PROJIS-Nr.: _____		Maßstab: 1 : 500 / 50
Neubau eines Radweges an der K 225 - Reckumer Straße - zwischen Wildeshausen (L 338) und Reckum (K5)		
Aufgestellt: Oldenburg, den 25.02.2020 Niedersächsische Landesbehörde für Straßenbau und Verkehr Geschäftsbereich Oldenburg Im Auftrage: <u>gez. Baehr</u>		

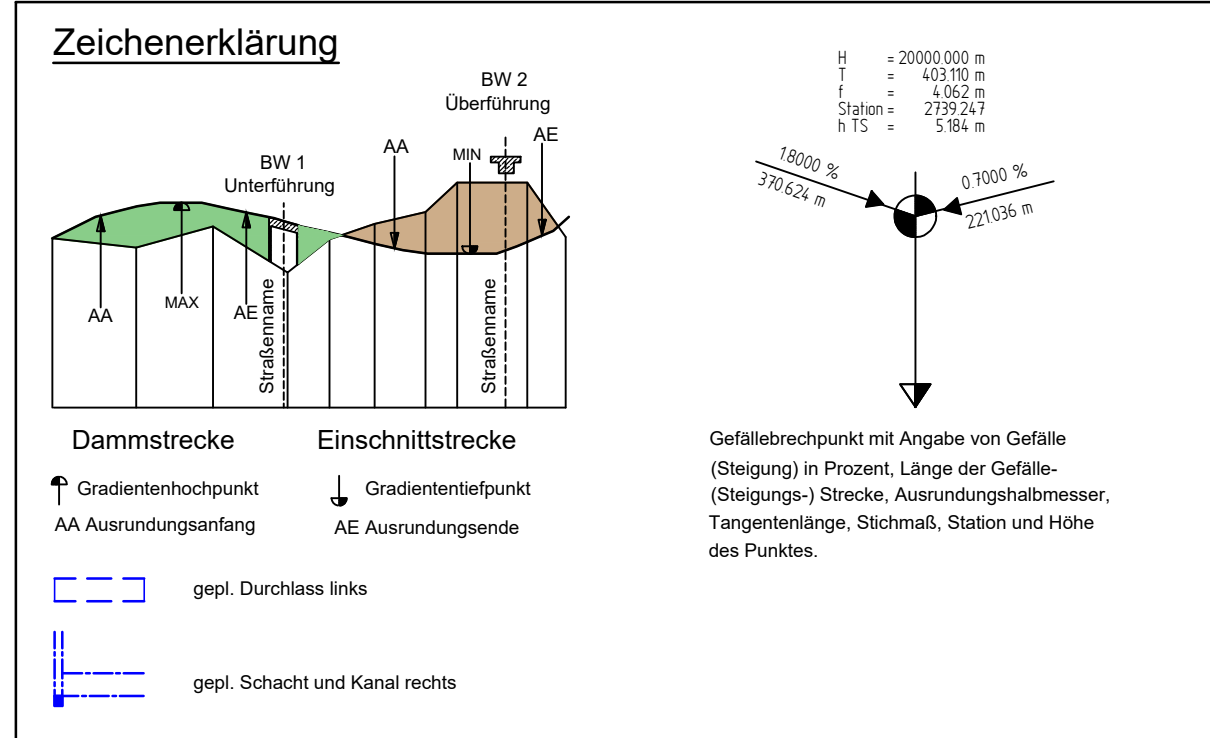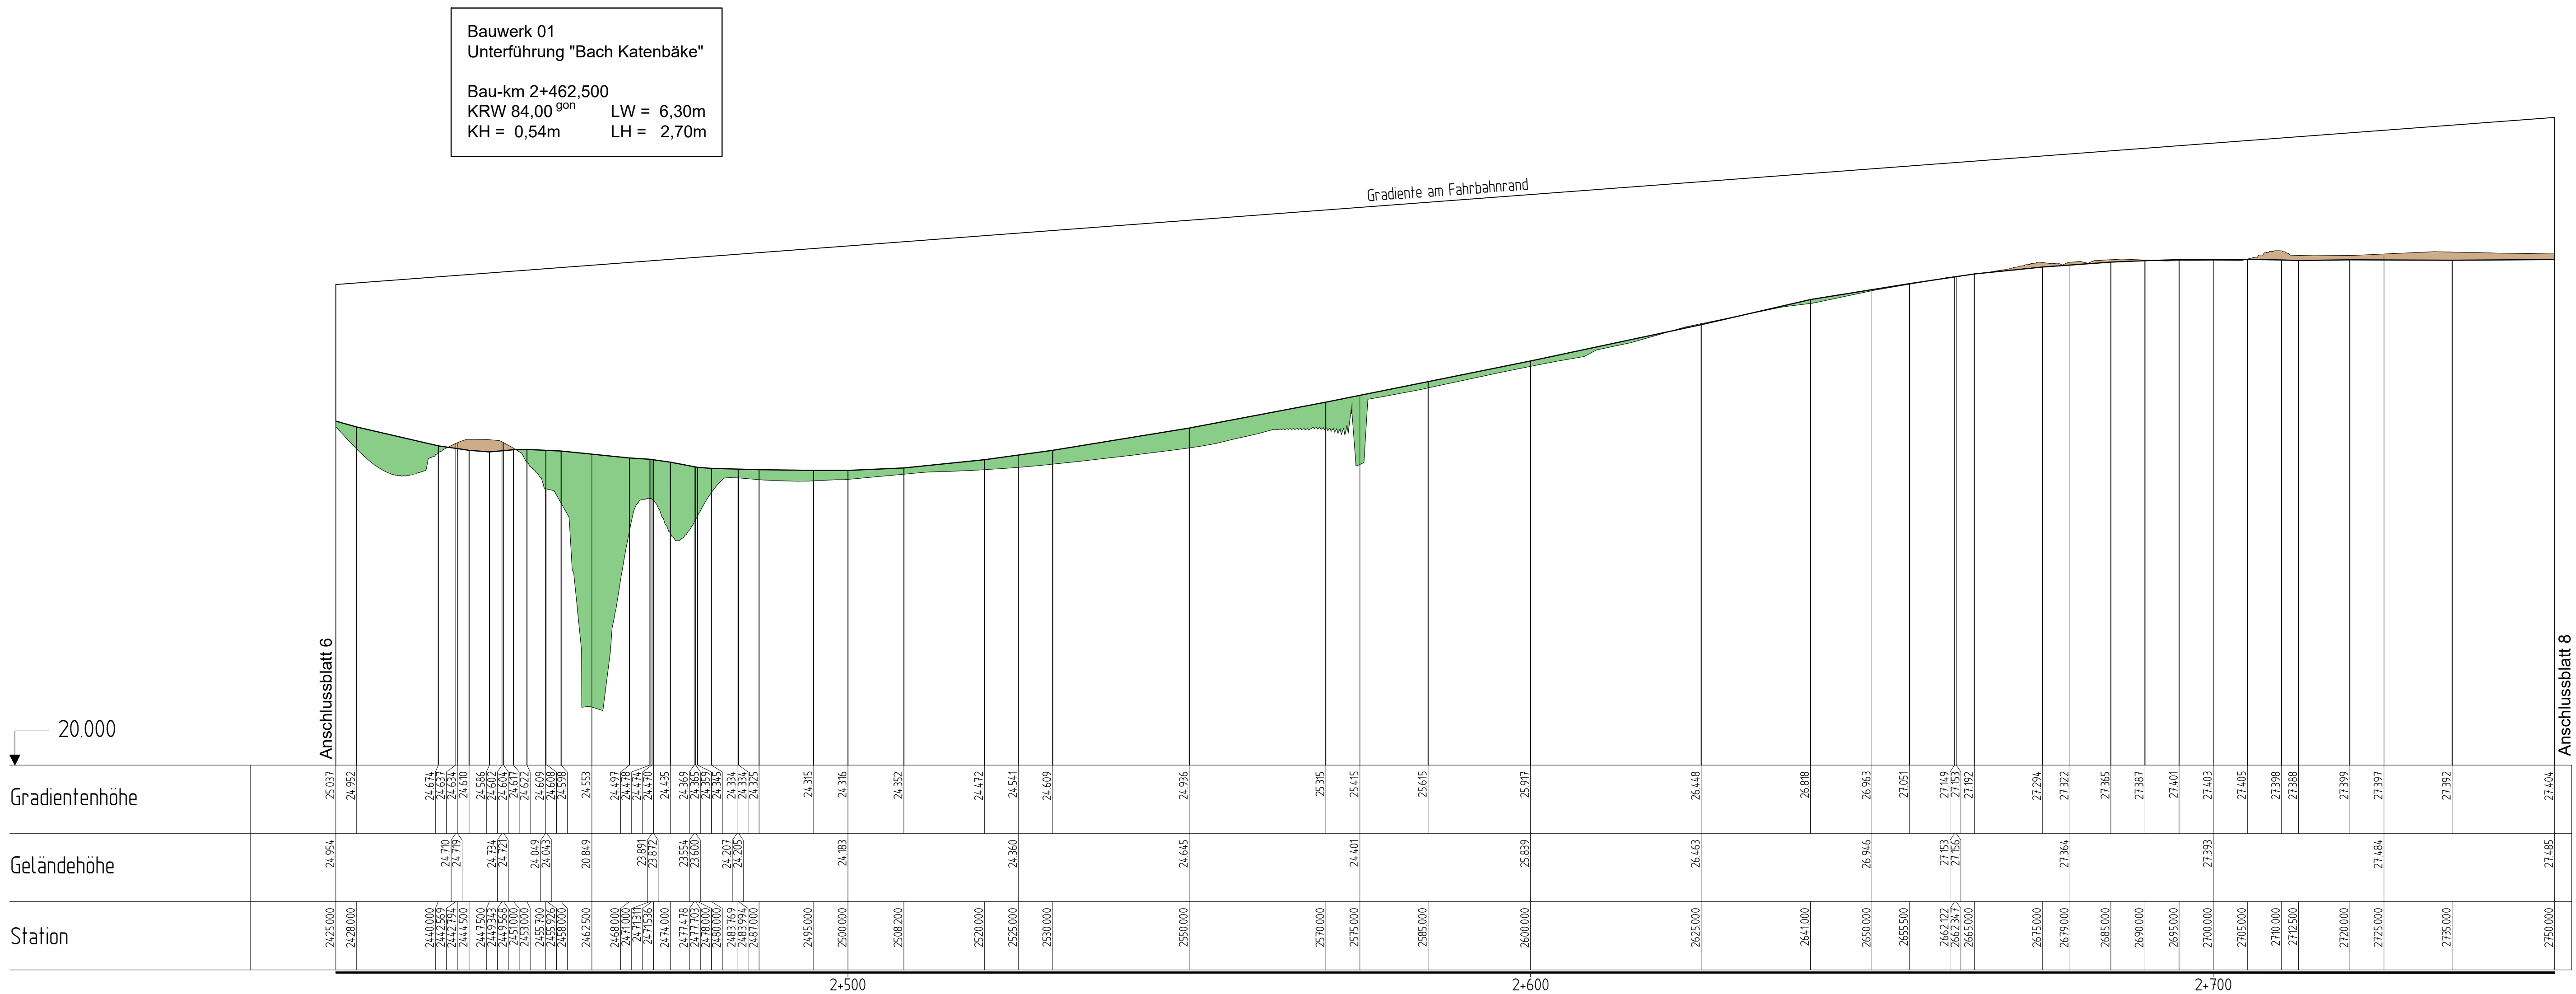

Bezugssystem Lage: ETRS89, UTM Zone 32, Bezugssystem Höhe: DHHN 92

Entwurfsverfasser		Projekt-Nr.: 01 18 001			
 eberhardt die Ingenieure®	eberhardt · die ingenieure gbr	Kommunikation: Tel: 05482 - 9899-100 Fax: 05482 - 9899-101 www.die-ing.de			
	Bahnhofstraße 1 49545 Tecklenburg		Datum	Zeichen	
			bearbeitet	2020/01	sn
			gezeichnet	2020/01	svg
Tecklenburg, 2020-01-29 thomas eberhardt		geprüft	2020/01	df	

Planaufsteller Niedersächsische Landesbehörde für Straßenbau und Verkehr Geschäftsbereich Oldenburg Kaiserstraße 27, 26122 Oldenburg	Projekt-Nr.: 28228
	nachgeprüft: 20.10.2019 gez. Sokiruk


Nr.	Art der Änderung	Datum	Zeichen

FESTSTELLUNGSENTWURF

Straßenbauverwaltung des Landes Niedersachsen		Unterlage / Blatt-Nr.: 6 / 7
Straße/Abschn.-Nr./Station: K 225/ 10/ 0,000 - K225 / 10 / 4,226 Betr.-km 0,000 bis 2,830 und Betr.-km 1,396 bis 0,000		Höhenplan
PROJIS-Nr.: _____		Maßstab: 1 : 500 / 50

**Neubau eines Radweges
an der
K 225 - Reckumer Straße -
zwischen Wildeshausen (L 338) und Reckum (K5)**

Aufgestellt:
Oldenburg, den 25.02.2020
Niedersächsische Landesbehörde für Straßenbau und Verkehr
Geschäftsbereich Oldenburg

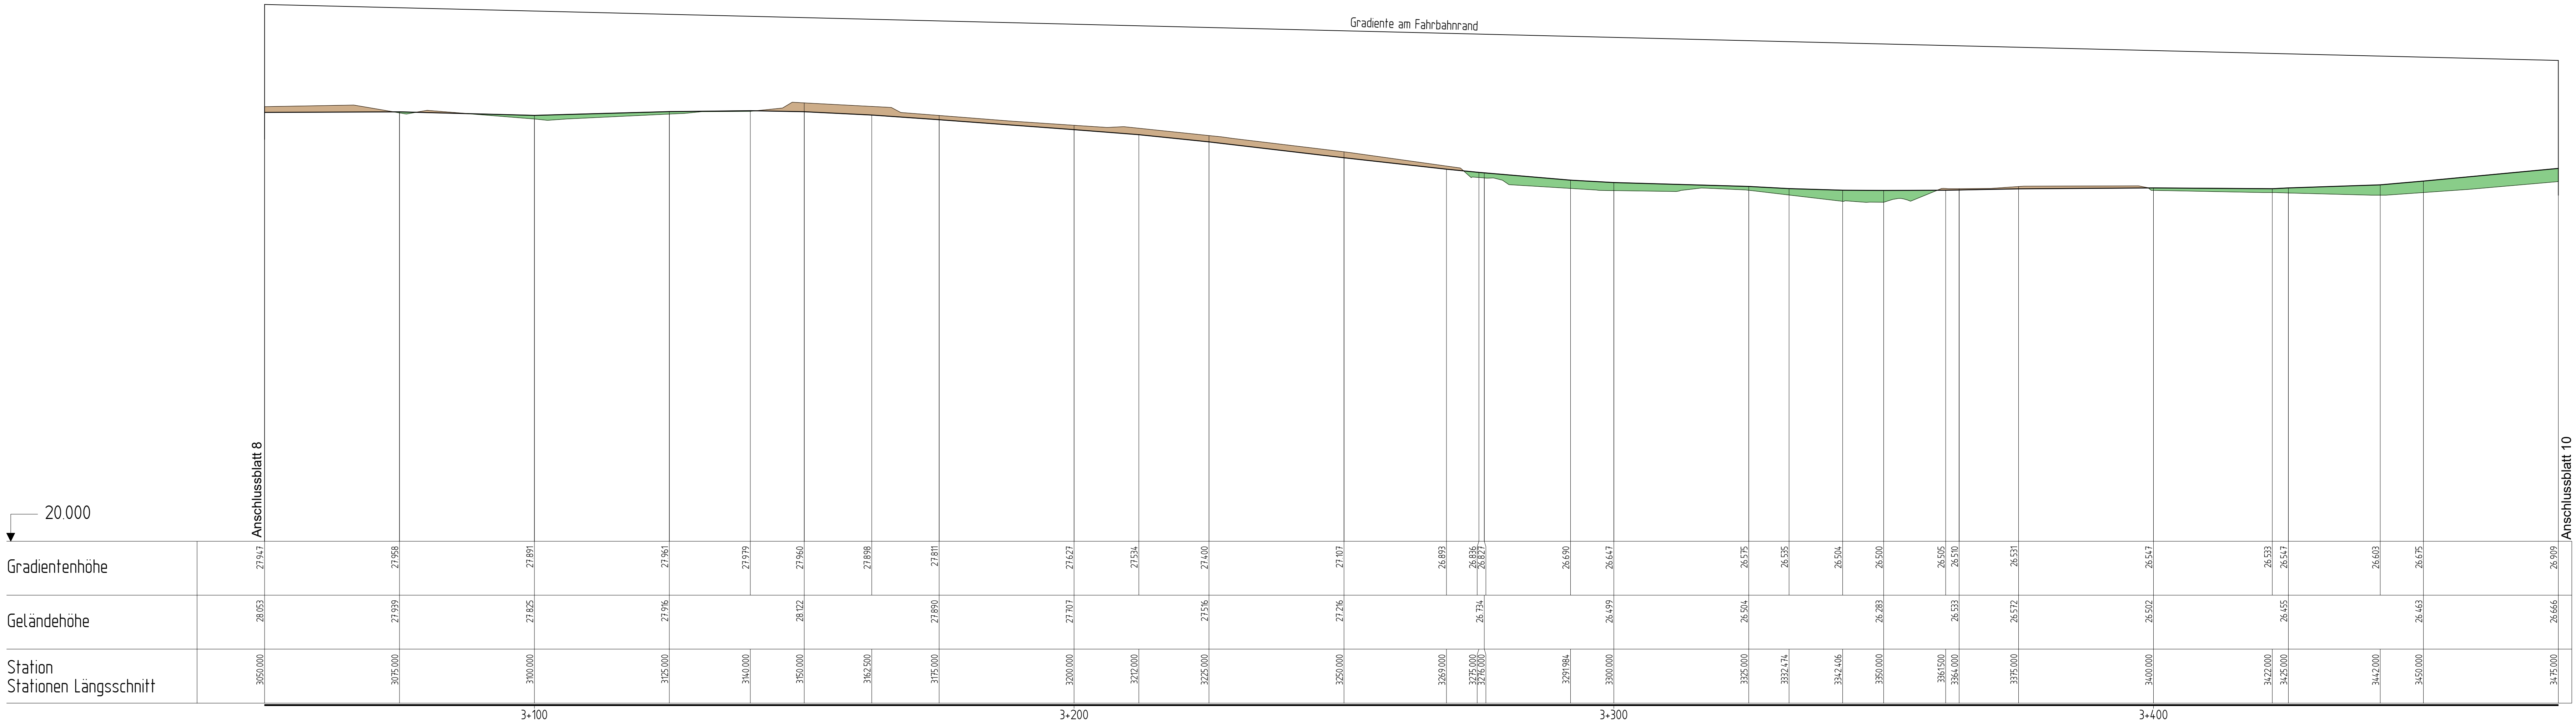

Zeichenerklärung

Dammstrecke

↑ Gradientenhochpunkt

AA Ausrundungsanfang

Einschnittstrecke

↓ Gradiententiefpunkt

AE Ausrundungsende

gepl. Durchlass links

gepl. Schacht und Kanal rechts

BW 1 Unterführung

BW 2 Überführung

AA

MAX

AE

MN

AE

H = 2000,000 m

T = 430,10 m

I = 4,062 m

Spaten = 279,947 m

h TS = 2,564 m

18000 %

270,524 m

0,3000 %

221,026 m

Gefällebrechpunkt mit Angabe von Gefälle (Steigung) in Prozent, Länge der Gefälle- (Steigungs-) Strecke, Ausrundungshalbmesser, Tangentiallänge, Stichmaß, Station und Höhe des Punktes.

Bezugssystem Lage: ETRS89, UTM Zone 32, Bezugssystem Höhe: DHHN 92

1	2	3	4	5	6	7	8	9	10	11
Entwurfsverfasser		Projekt-Nr.: 01 18 001						Datum		
bearbeitet		2020/01						sn		
gezeichnet		2020/01						svg		
geprüft		2020/01						df		



Planaufsteller	Projekt-Nr.: 28228
Niedersächsische Landesbehörde für Straßenbau und Verkehr Geschäftsbereich Oldenburg Kaiserstraße 27, 26122 Oldenburg	nachgeprüft: 20.10.2019 gez. Sokiruk

Nr.	Art der Änderung	Datum	Zeichen
-----	------------------	-------	---------



FESTSTELLUNGSENTWURF

Straßenbauverwaltung des Landes Niedersachsen Straße/Abschn.-Nr./Station: K 225/ 10/ 0,000 - K225 / 10 / 4,226 Betr.-km 0,000 bis 2,830 und Betr.-km 1,396 bis 0,000	Unterlage / Blatt-Nr.: 6 / 9 Höhenplan Maßstab: 1 : 500 / 50
--	---

Neubau eines Radweges an der K 225 - Reckumer Straße - zwischen Wildeshausen (L 338) und Reckum (K5)	
Aufgestellt: Oldenburg, den 25.02.2020 Niedersächsische Landesbehörde für Straßenbau und Verkehr Geschäftsbereich Oldenburg im Auftrage: gez. Baehr	

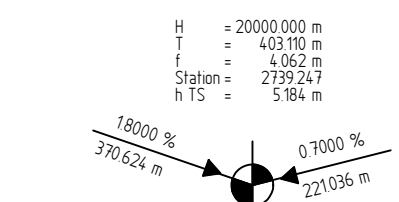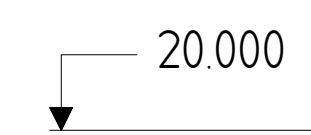

Neubau eines Radweges an der K 225 - Reckumer Straße - zwischen Wildeshausen (L 338) und Reckum (K5)	
Aufgestellt: Oldenburg, den 25.02.2020 Niedersächsische Landesbehörde für Straßenbau und Verkehr Geschäftsbereich Oldenburg	
im Auftrage: gez. Baehr	

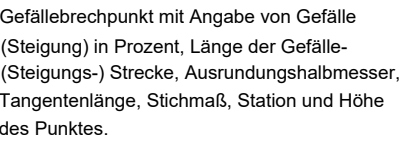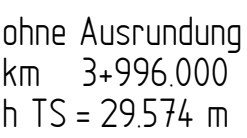[illegible]

Planaufsteller Niedersächsische Landesbehörde für Straßenbau und Verkehr Geschäftsbereich Oldenburg Kaiserstraße 27, 26122 Oldenburg	Projekt-Nr.: 28228
	nachgeprüft: 20.10.2019 gez. Sokiruk

FESTSTELLUNGSENTWURF

P:\01_ST\01180001\30_Zeichnungen\VESTRA_C3D\G06_hp_00.dwg(H