

Höhe Gradiente L/A


Geländehöhe

Stationen Querprofil
Stationen Längsschnitt

Krümmung
200/R (cm)

Querneigung

Maßstab 1:10
Rand links -1
Rand rechts 1

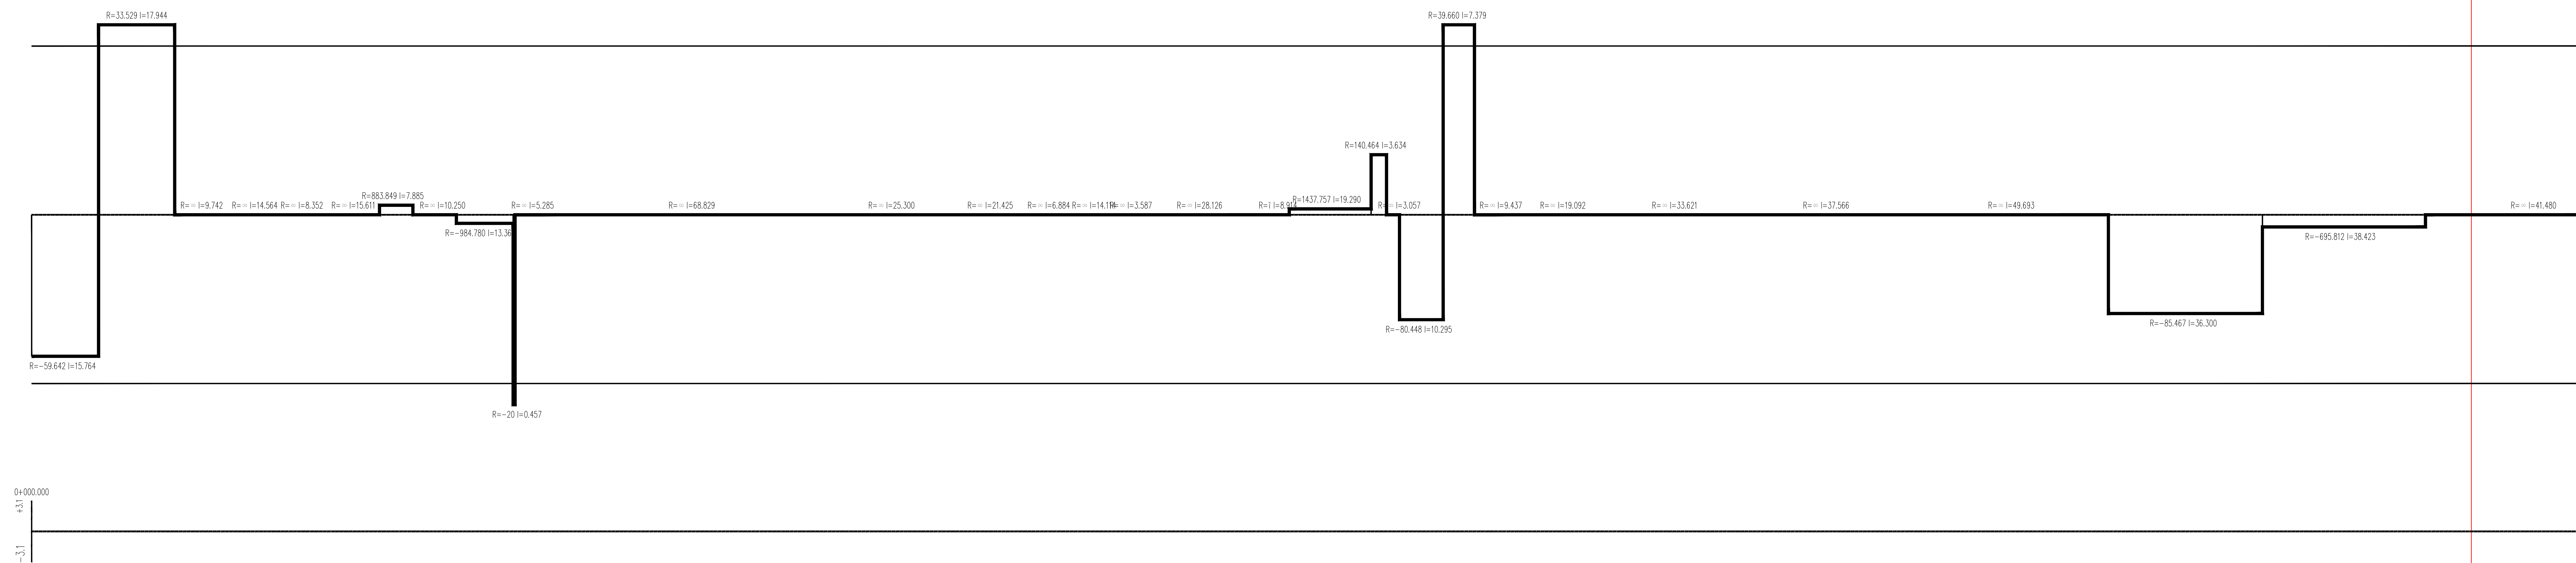


4			
3			
2			
1			
Nr.	Art der Änderung	Datum	Zeichen

— PLANUNGSBÜRO GERDES www.jens-gerdes.de		PLANUNGSBÜRO GERDES Ernenstraße 12 26121 Oldenburg Telefon (0441) 97201-2 Fax (0441) 97201-9
--	---	---


Verhaltensgr:		Planfestleg:		
Gemeinde Ganderkesee		Datum		
		Name / Sign:		
		Gemeinderatsbeschluss Minderheitsbeschluss 27777 Ganderkesee Tel. 04222/44-0 Fax. 04222/44-120		
		Datum		
		Zielfache		
Verhalten:		bestehend	10.12.2019	100 %
		genehmigt	10.12.2019	Gr
		geprüft	10.12.2019	JG
Neubau eines Radweges entlang der Gemeindestraße "Ohe"		Planart		
		Höhenplan		
		Mallstab: M. 1:500/50:1		
		Lage / Variante		
Leistungsphase: Feststellungsentwurf		Blatt		
		Datei		
		GeK 100_11_19		
		Ursprung, genehmigt		
Minderheitsrat 2 27777 Ganderkesee		Unterschrift: von:		
		Im Auftrage		

Blatt 1	Blatt 2
---------	---------

 

Krümmung
200/R (cm)

Querneigung
Maßstab 1:10
Rand links -1
Rand rechts 1

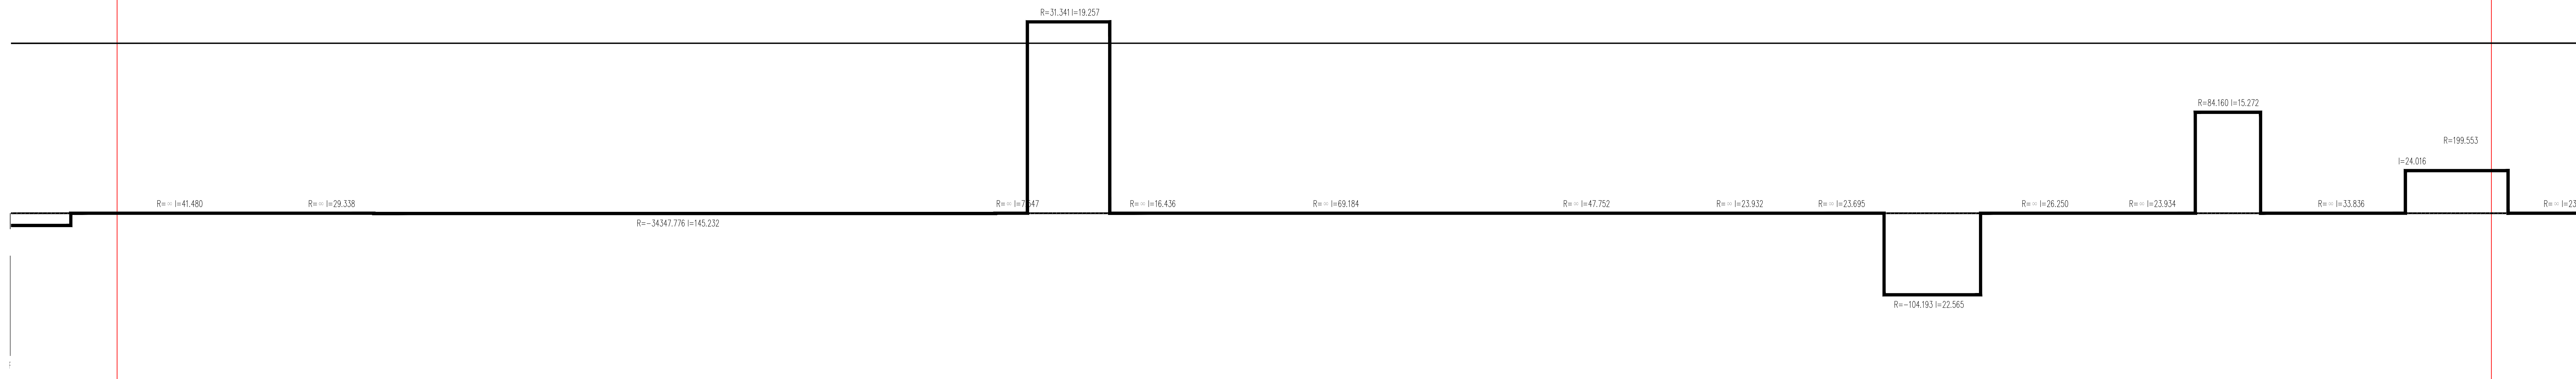

4			
3			
2			
1			
Nr.	Art der Änderung	Datum	Zeichen

— PLANUNGsbüRO GERDES www.gerdsges.de		PLANUNGsbüRO GERDES Ernenstraße 126 26121 Oldenburg Telefon (0441) 97201-23 Fax (0441) 97201-99
--	---	---

Vorhabensträger:

Planungstage

Gemeinde Ganderkesee

Vorhaben:

Neubau eines Radweges entlang der Gemeindestraße "Ohe"

Leistungsphase:

Feststellungsentwurf

Gemeinde Ganderkesee

Mühlenteestraße 2

27777 Ganderkesee

Telefon: 04222 46-0

Telefax: 04222 44-120

Planungstage		
Datum		
Name / Sign.		Gemeinde Ganderkesee Mühlenteestraße 2 27777 Ganderkesee Tel. 04222/46-0 Fax. 04222/44-120
Datum		Zustehen
Unserbrief:	16.12.2009	2,6
gezeichnet:	16.12.2009	2,6
geprüft:	16.12.2009	2,6
Platzart	Höhenplan	
Multisat	M. 1:500/50	
Lage / Variante		
Blaß	2/3	
Datum	Ge Kd 13_1010/09	
Umlagenr.	6	
Überprüfen, genehmigen		
_____ GeH _____		
Ist Auftragsnr.		

25.879

Höhe

Geländehöhe

Stationen Querprofil
Stationen Längsschnitt

Krümmung
200/R (cm)

Querneigung
Maßstab 1:10
Rand links
Rand rechts

Blatt 2
Blatt 3

ohne Ausrandung
km 1+330.00
h TS = 31.68 m



ohne Ausrandung
km 1+400.00
h TS = 31.49 m

ohne Ausrandung
km 1+450.00
h TS = 31.60 m

ohne Ausrandung
km 1+600.00
h TS = 31.42 m

ohne Ausrandung
km 1+650.00
h TS = 31.58 m

ohne Ausrandung
km 1+688.12
h TS = 31.50 m

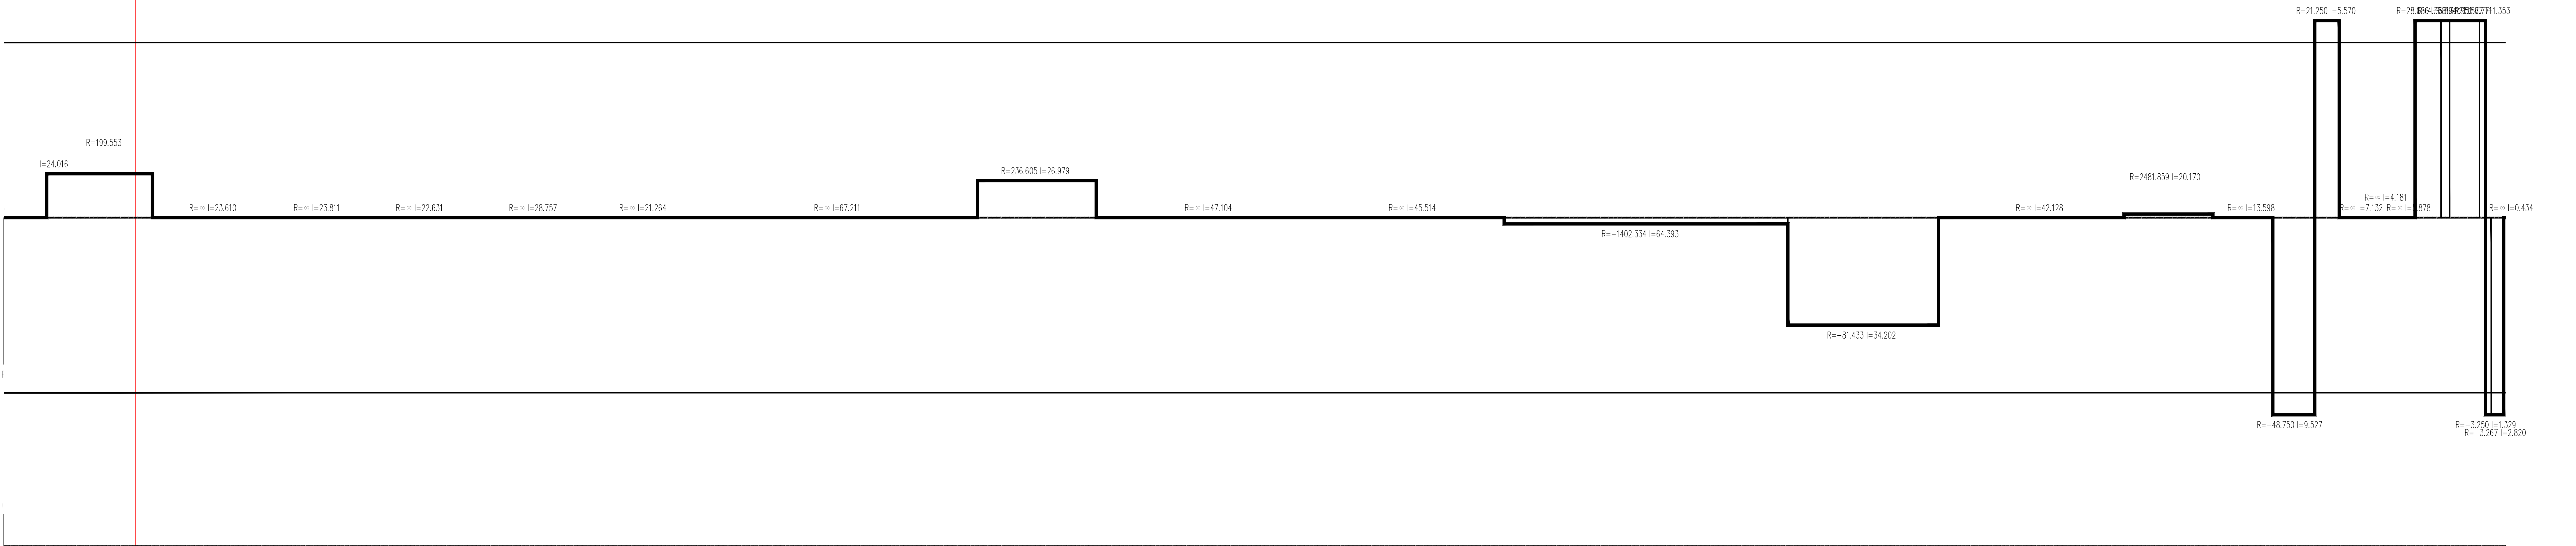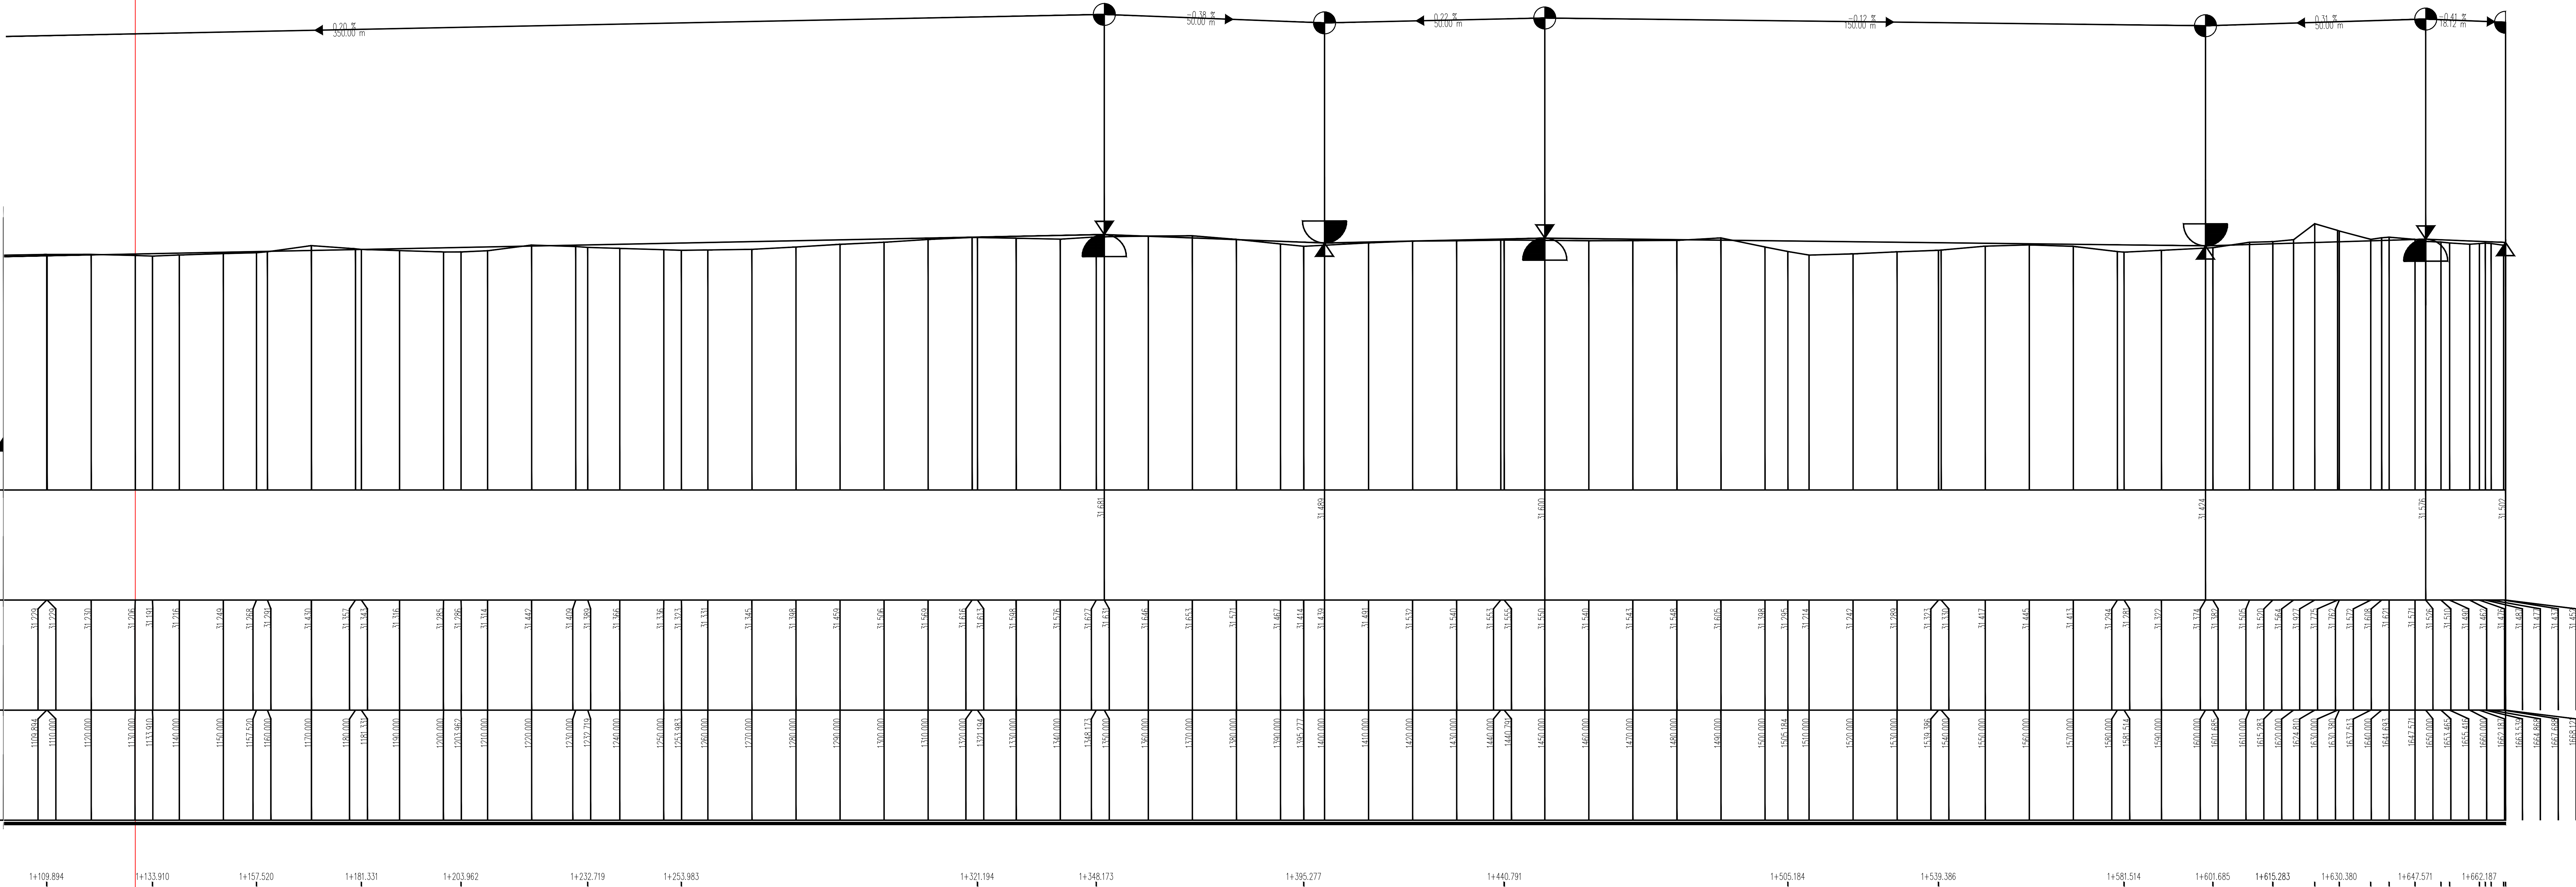

4			
3			
2			
1			
Nr.	Art der Änderung	Datum	Zeichen

PLANUNGSGRUPPE GERDES www.planungsgruppe-gerdes.de	PLANUNGSGRUPPE GERDES Ehrenstraße 128 16133 Osterburg Telefon: 0441 8700 23 Fax: 0441 8700 99 info@gerdes-gerdes.de
--	---

Vorbereitung:	Gemeinde Ganderkesee	Planungsphase:	Feststellungsentwurf
Vorhaben:	Neubau eines Radweges entlang der Gemeindestraße "Ohe"	Maßstab:	M 1:500/50
Datum:	18.12.2019	Zeichen:	1:50
gezeichnet:	18.12.2019	Gepr.	1:50
geprüft:	18.12.2019	Überprüft:	genehmigt
Lage / Variante:		Im Auftrag:	
Blatt:	30		
Datum:	18.12.2019	Gepr.:	1:50
Unterlagen:	6		
Gemeinde Ganderkesee	Telefon: 04222 44-0 Telefax: 04222 44-120		